

# RÊVES DE L'ERDRE

9 - 11 Quai Henri Barbusse - 44000 NANTES



SCCV Nantes Barbusse

10 rue de Bel Air 44032 NANTES Cedex 1

☎ 02 40 99 40 90

## PLAN DE COMMERCIALISATION



### LOCALISATION




Niveau	N° LOGT	Type de logt.
RDC	009	T1

### SURFACES HABITABLES

Séjour cuisine avec placard	29.31 m <sup>2</sup>
SDB WC	5.47 m <sup>2</sup>
<b>TOTAL</b>	<b>34.78 m<sup>2</sup></b>

### SURFACES ANNEXES

Jardin privatif	55.06 m <sup>2</sup>
-----------------	----------------------

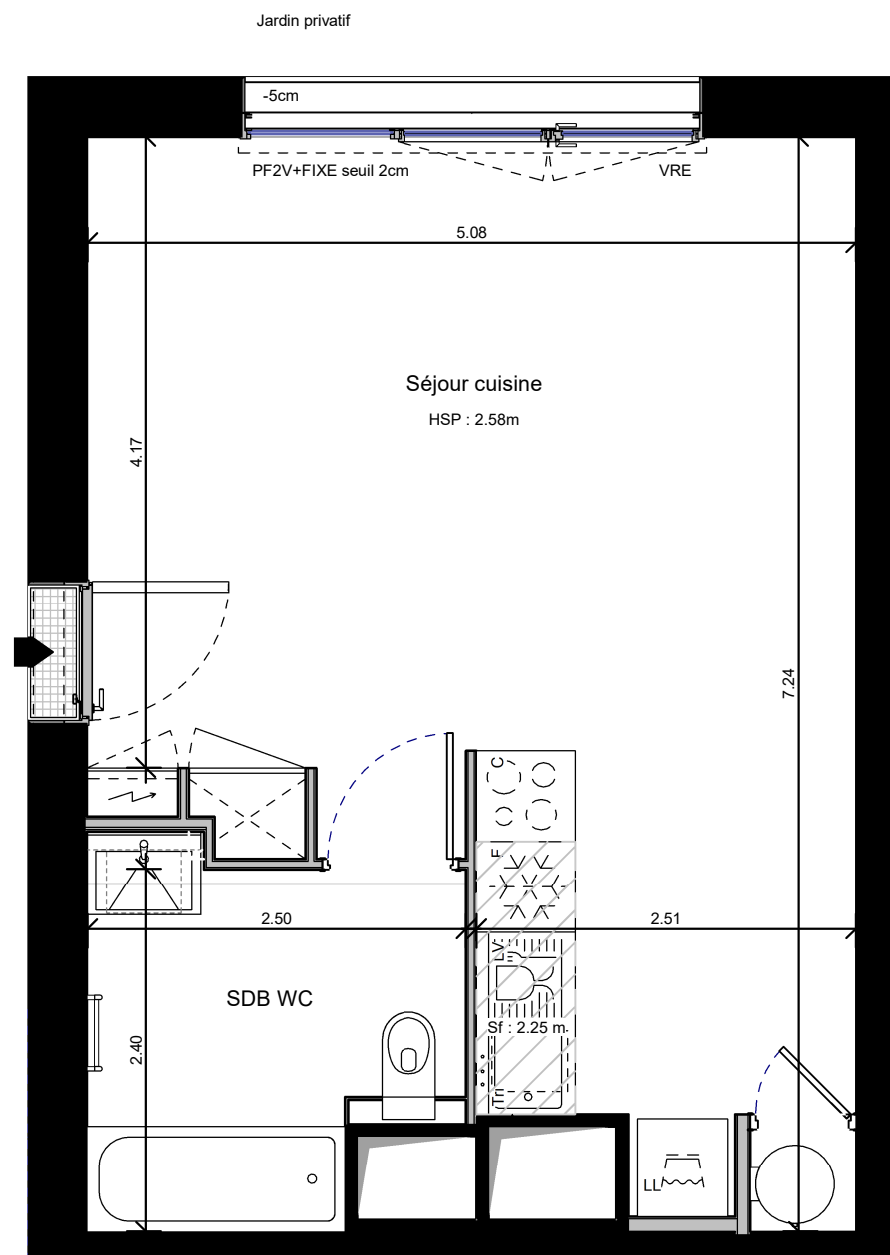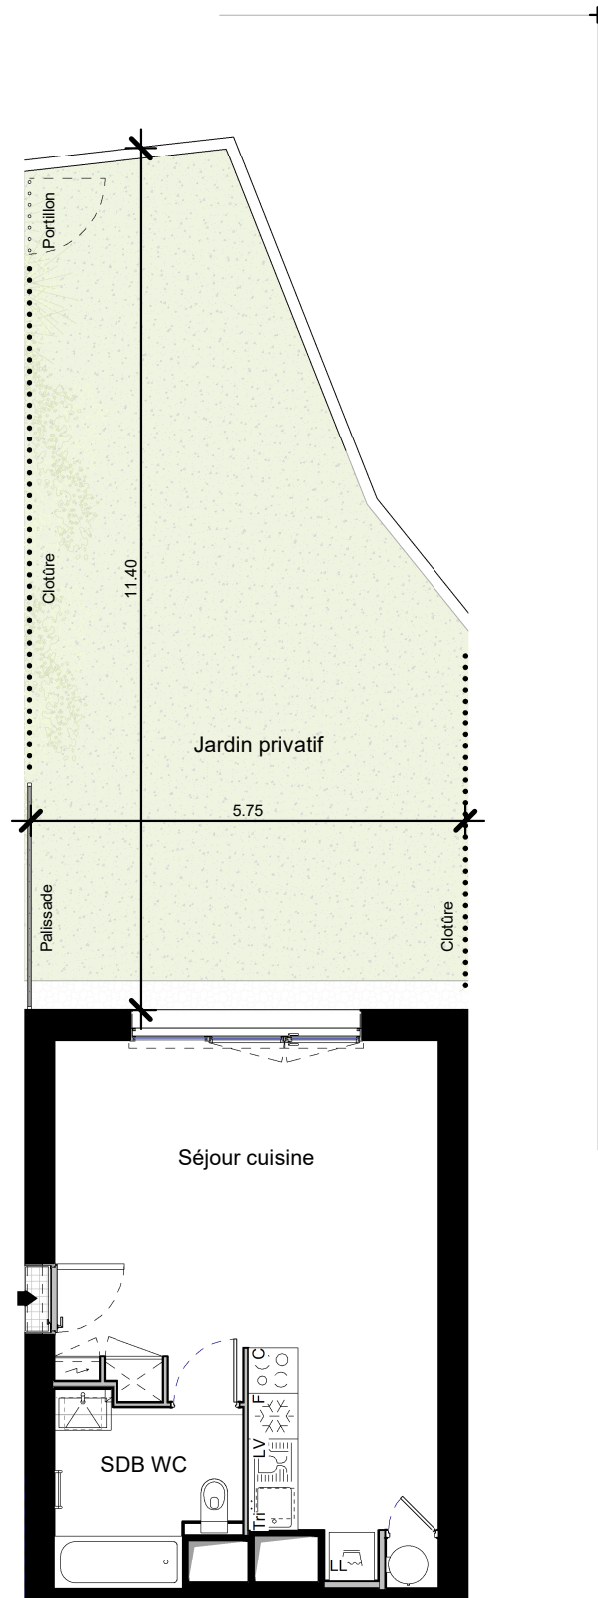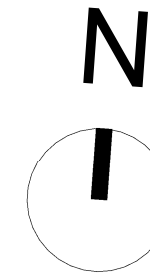

**NOTA :** Sur les plans de vente ne figurent pas en général les retombées, soffites, faux-plafonds, canalisations, radiateurs, climatiseurs, convecteurs ; toutefois, lorsque ces éléments sont figurés, ils le sont à titre indicatif et non contractuel, le positionnement définitif de ces ouvrages étant susceptible d'évoluer en fonction des études techniques des différents corps d'états.

Date : 14/11/2023

Indice :