



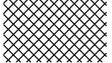

-  SECTEUR ERP PRENEUR
-  SECTEUR NANTES METROPOLE
-  CABINET DENTAIRE
-  CABINET MEDICAL

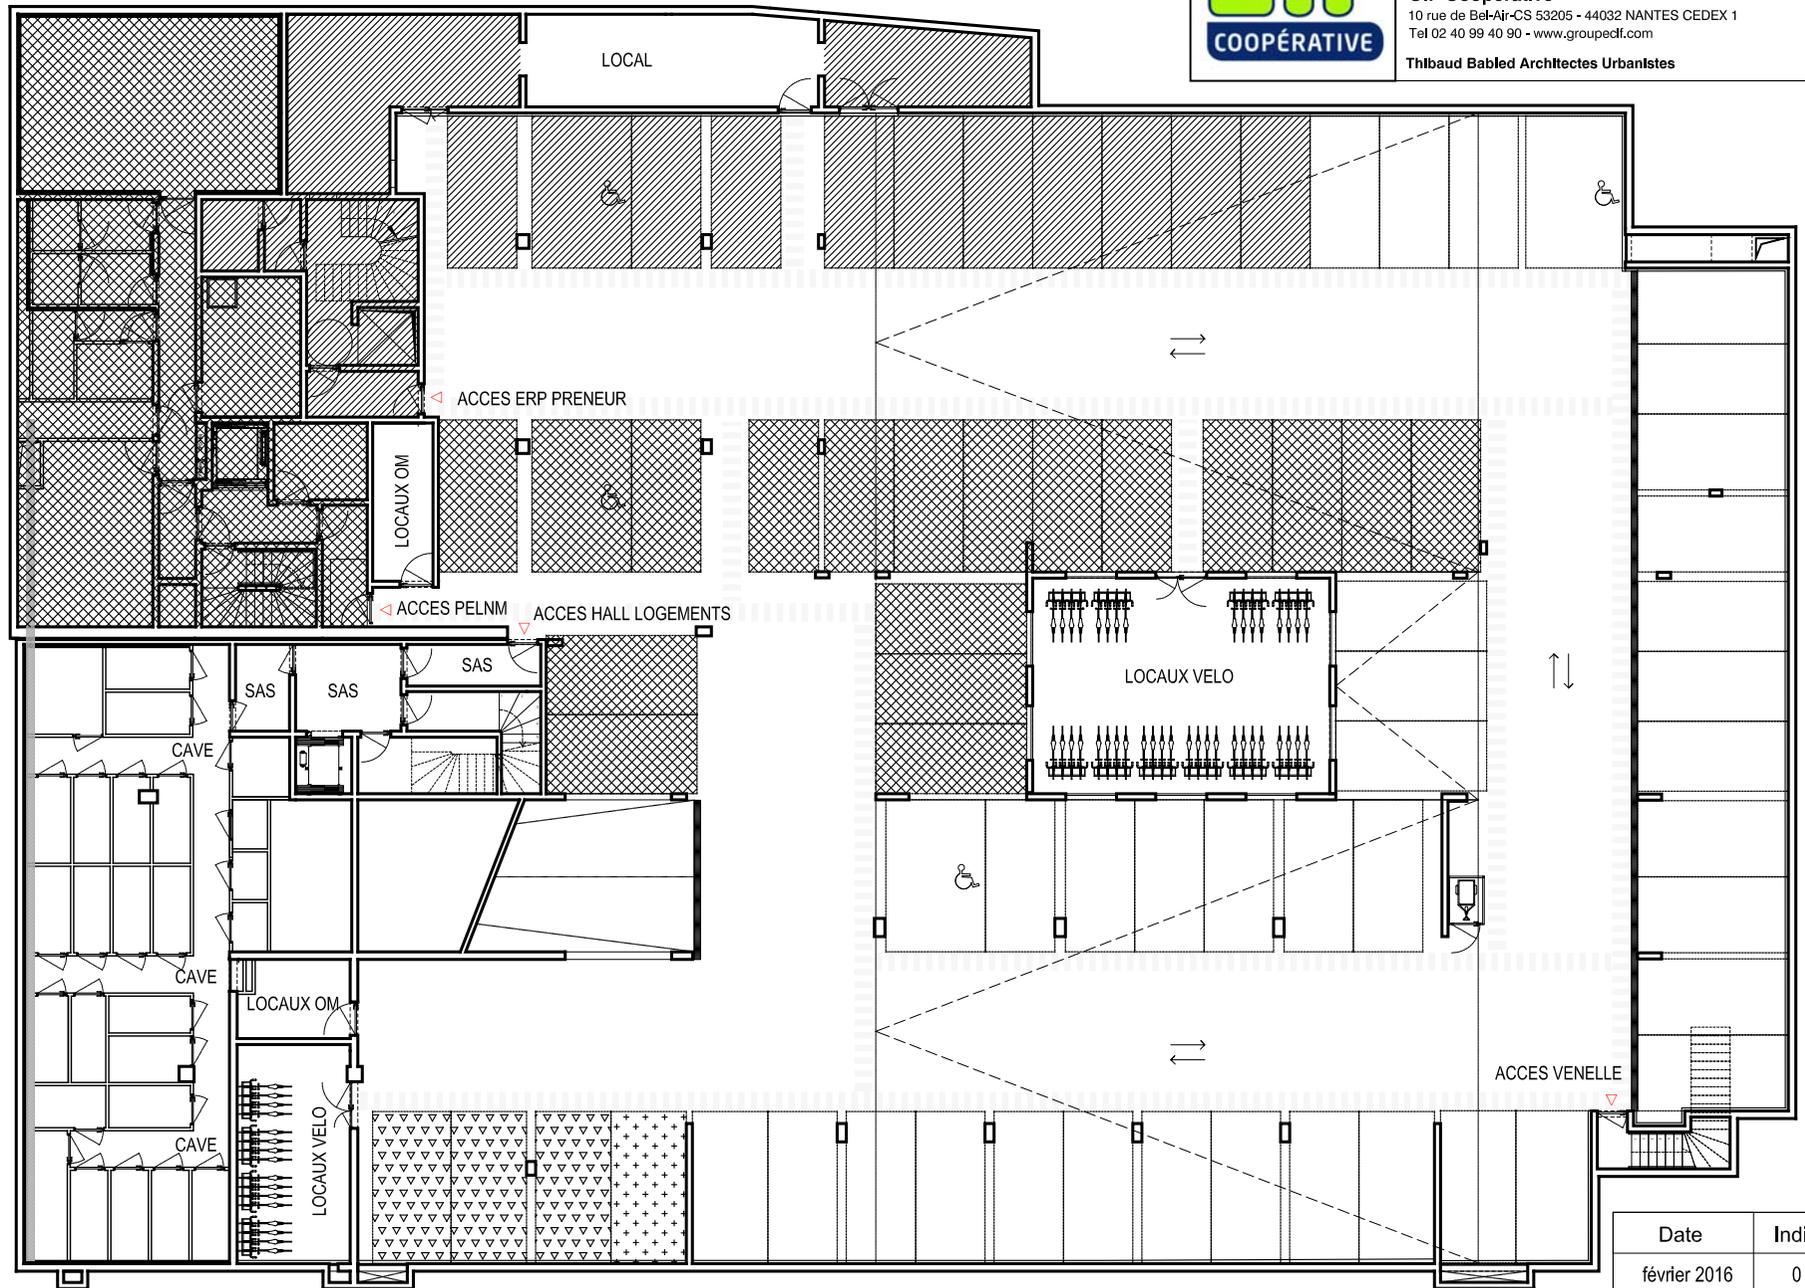

Date	Indice
février 2016	0

NOTA : Des modifications sont susceptibles d'être apportées à ce plan en fonction des nécessités techniques ou administratives de la réalisation, tant en ce qui concerne les dimensions libres que l'équipement et les hauteurs de seuil pour l'accès aux loggias. Les surfaces indiquées sont approximatives. Les retombées, faux-plafonds ainsi que l'emplacement des équipements sont donnés à titre indicatif.