


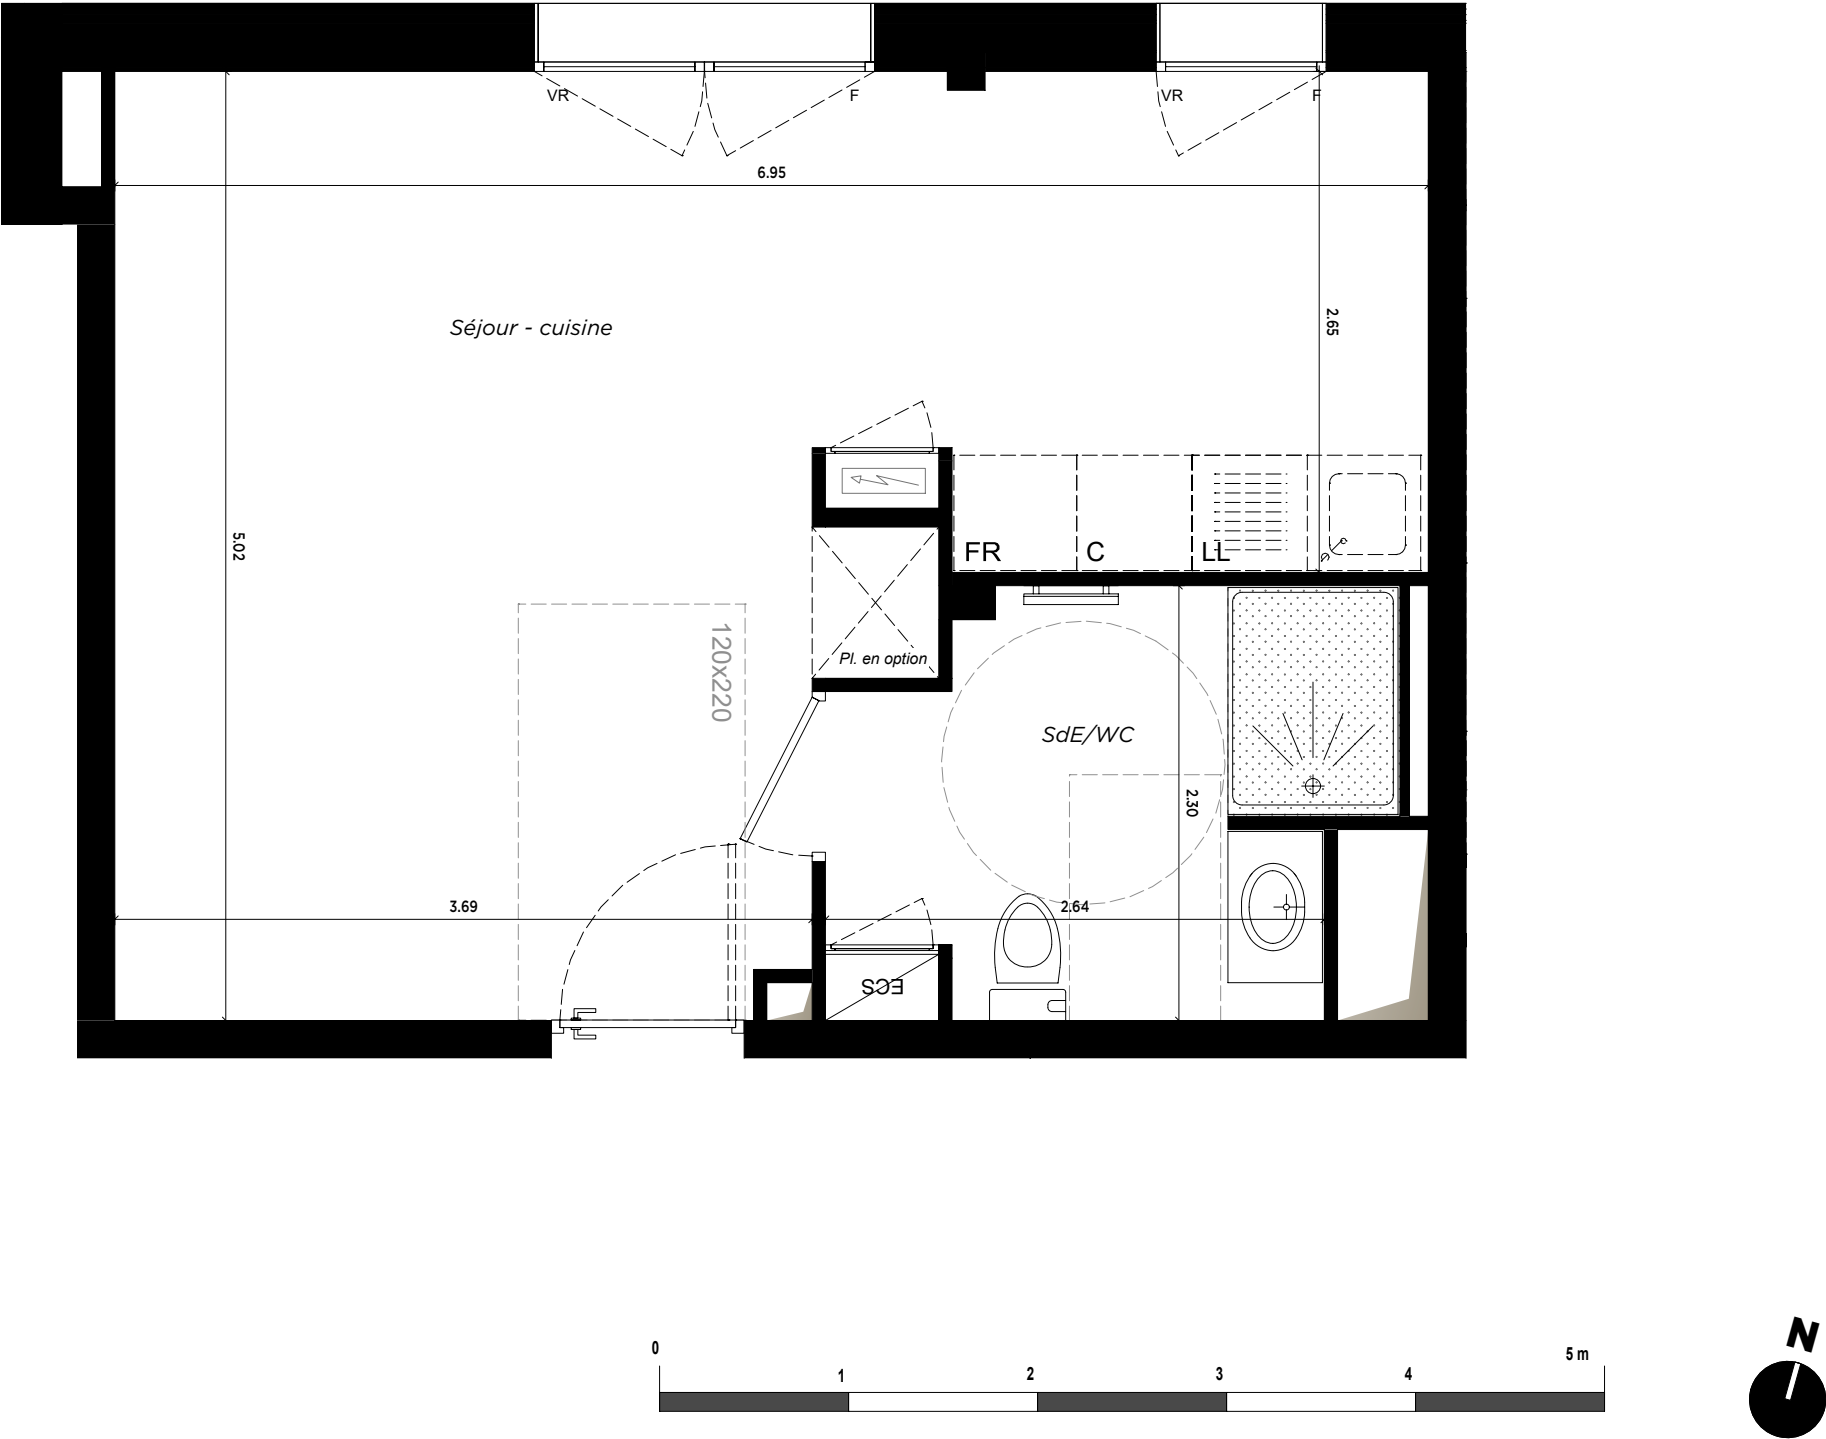

VR: Volet Roulant  
VRE: VR Electrique  
OB : fenêtre oscillo-battante

LV: Emplacement Lave Vaisselle  
LL: Emplacement Lave Linge  
FR: Emplacement Réfrigérateur

C: Emplacement Cuisson  
Pl: placard

faux-plafond ou soffite (220<HSP<250cm)



NOTA : Documents suseptibles d'être modifiés. L'architecte s'en réservant le droit pour des raisons techniques et administratives. Les surfaces et les hauteurs sous-plafond indiquées sont approximatives. L'aménagement de la cuisine est donné à titre indicatif.

L'ATELIER

Rue de Bellevue - BOUGUENAI

PLAN DE COMMERCIALISATION

| LOG N°              | TYPE | BÂTIMENT | NIVEAU |
|---------------------|------|----------|--------|
| Lot n°15<br>(A-101) | T1   | AILE A   | R+1    |

SURFACES HABITABLES

|                  |          |
|------------------|----------|
| Séjour / Cuisine | 27.21 m² |
| SdE / WC         | 5.84 m²  |
| Total surface    | 33.05 m² |

SURFACES ANNEXES

|            |  |
|------------|--|
| Sans objet |  |
|------------|--|

TOTAL PRIVATIF

|                |          |
|----------------|----------|
| Total surfaces | 33.05 m² |
|----------------|----------|

Plan de masse

Plan de repérage niveau

Plan de Commercialisation

22/04/2025