

L'ATELIER

Rue de Bellevue - BOUGUENAI

PLAN DE COMMERCIALISATION



LOG N°	TYPE	BÂTIMENT	NIVEAU
Lot n°20 (A-201)	T1	AILE A	R+2

SURFACES HABITABLES

Séjour / Cuisine	27.13 m²
SdE / WC	5.84 m²
Total surface	32.97 m²

SURFACES ANNEXES


Sans objet

TOTAL PRIVATIF

Total surfaces	32.97 m²
----------------	----------




Plan de masse

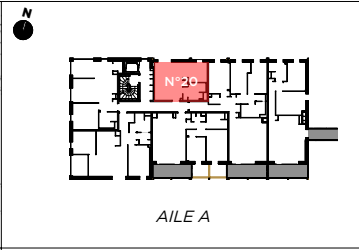

Plan de repérage niveau

Plan de Commercialisation
22/04/2025

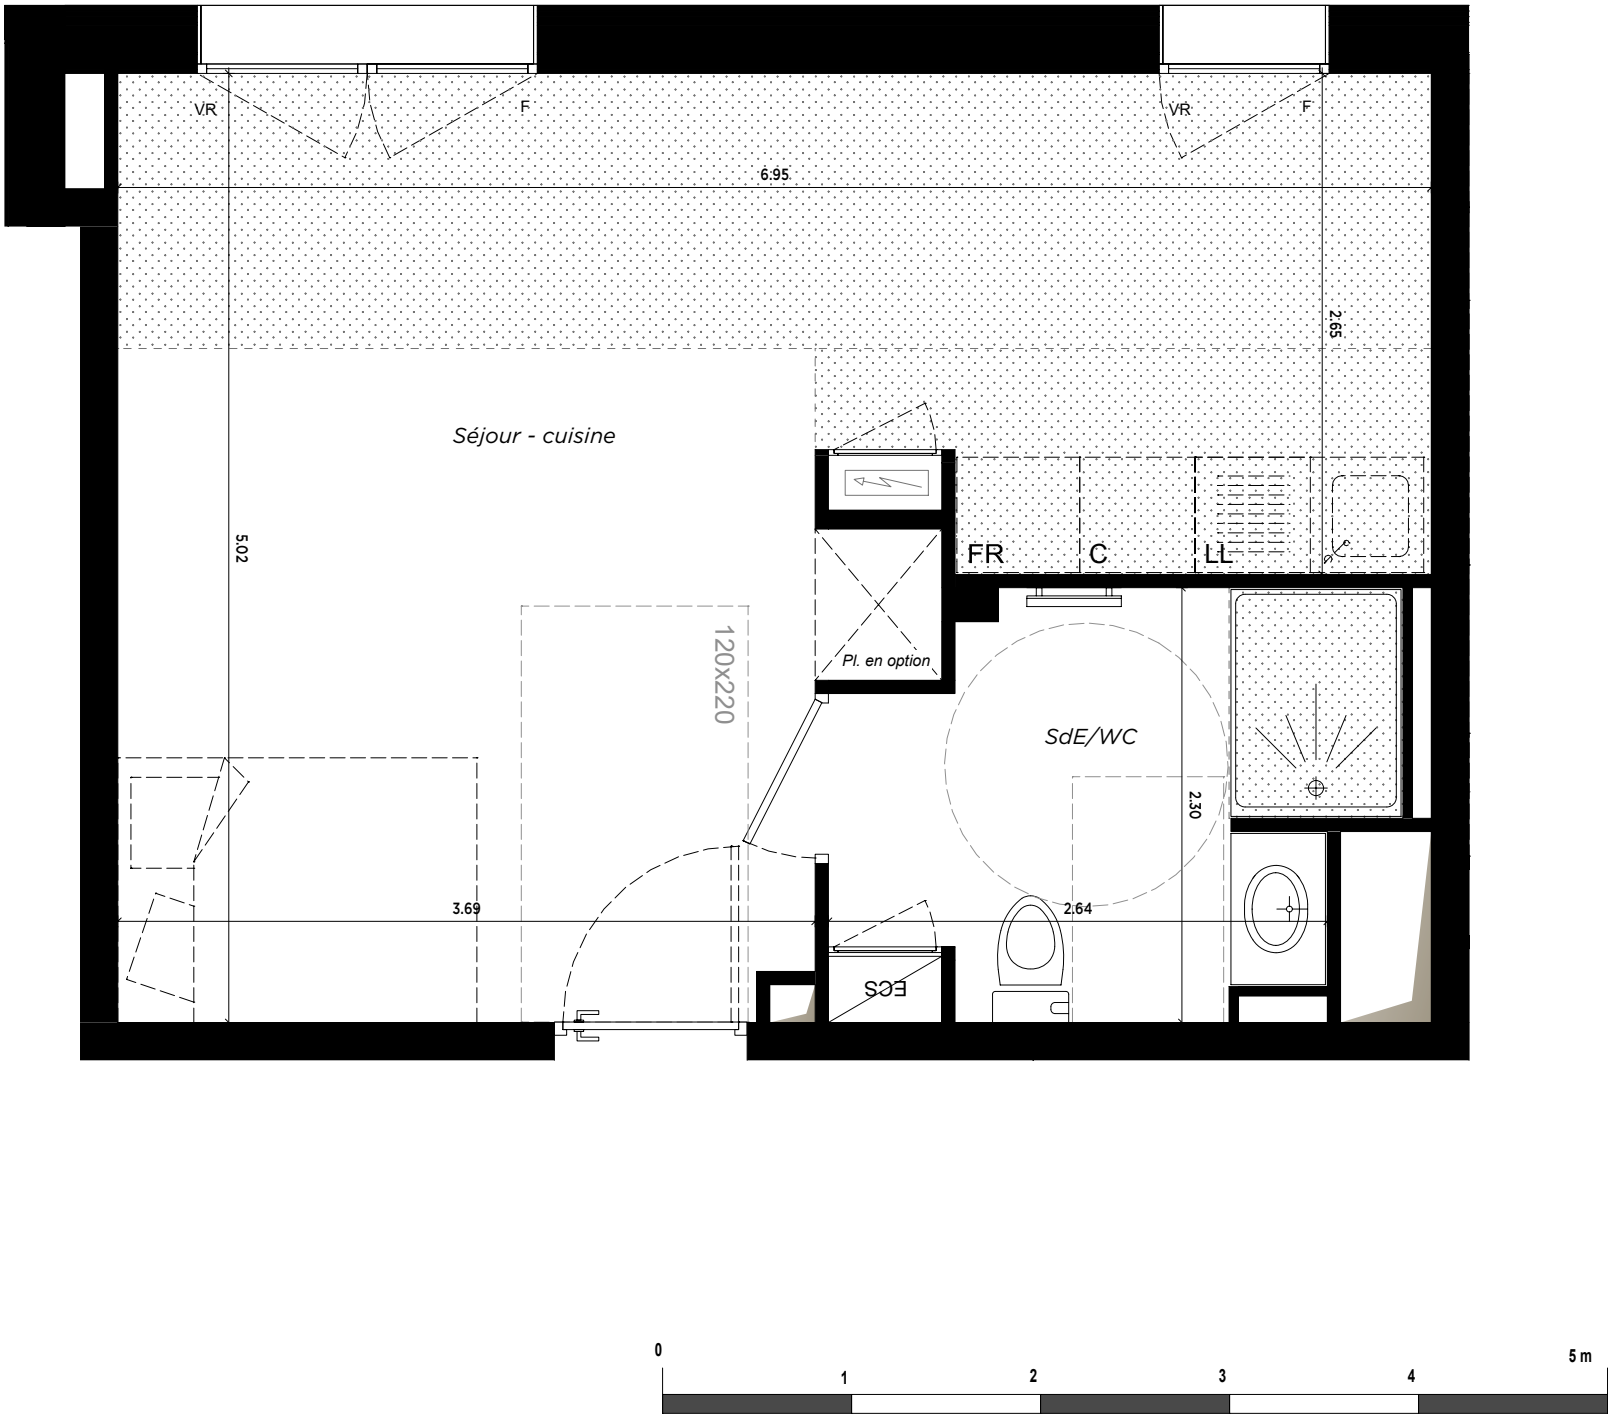

- VR: Volet Roulant

VRÉ: VR Electrique

OB : fenêtre oscillo-battante
- LV: Emplacement Lave Vaisselle

LL: Emplacement Lave Linge

FR: Emplacement Réfrigérateur
- C: Emplacement Cuisson

Pl: placard

faux-plafond ou soffite (220<HSP<250cm)



SCCV BOUGUENAI BELLEVUE
Tout est la Bonne Partie - 44 000 NANTES

NOTA : Documents suseptibles d'être modifiés. L'architecte s'en réservant le droit pour des raisons techniques et administratives. Les surfaces et les hauteurs sous-plafond indiquées sont approximatives. L'aménagement de la cuisine est donné à titre indicatif.