



LES TERRASSES MAGELLAN
78 Logements Collectifs
Rue de Rieux - Quai Magellan
NANTES

Maitre d'Ouvrage :
ATLANTIQUE LOGEMENT
10 rue de Bel Air
BP 33205
44032 Nantes
Tél. : 02.40.99.40.99

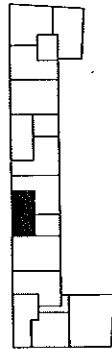

BATIMENT B		
NIV.	TYPE	N° LOGT.
6	T1bis	41
- SURFACES -		
SEJOUR	19.14 m ²	
CHAMBRE	9.93 m ²	
BAINS	5.02 m ²	
HALL-Placard	2.96 m ²	
TOTAL	37.05 m ²	
LOGGIA	13.16 m ²	
TOTAL PRIVATIF	50.21 m ²	
Calcul conforme à la loi dite CARREZ		
ECHELLE : 1/50		
02-06-99	Dossier Pré-Commercial	
25-02-00	Dossier Commercial	

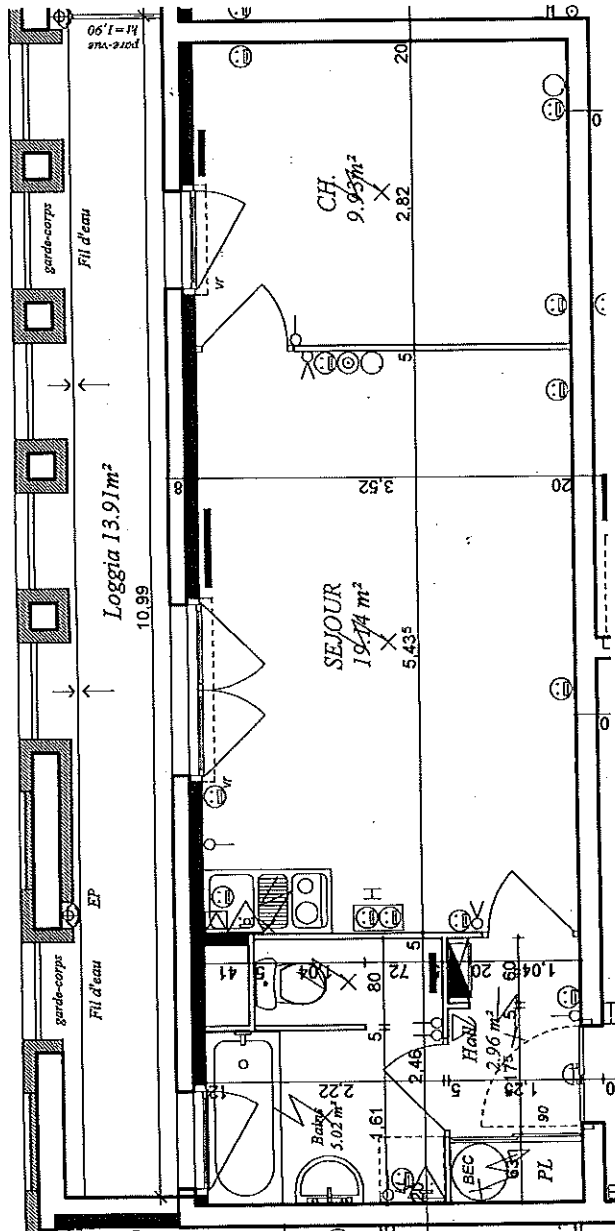

GENDE ELECTRIQUE	
POINT LUMINEUX PLAFOND	
ET APPLIQUE (double)	
INTERAPPEL SIMPLE	
ALLUMAGE	
INTERAPPEL VA ET VENT	
BOUTON POUSSOIR	
PRISE DE COURANT 1016A + T	
PRISE DE COURANT 20A + T	
PRISE DE COURANT 1016A + T (4L20m)	
DOUBLE PRISES COURANTS 1016A + T (4L20m)	
ENTREE DE CABLES 32A + T	
ENTREE SALLE DE BAINS	
CONDUCTEUR ELECTRIQUE	
COMME INTERPHONE	
SONNERIE	
CHILLON 2 TONS	
PRE TELEPHONIQUE	
PRE TELEVISION	
PREAU ELECTRIQUE	

NOTA PLANS ET SURFACES SUSCEPTIBLES DE VARIATIONS EN FONCTION DES D'OPERATIVES TECHNIQUES DE MISE EN OEUVRE

Handwritten signature and date: 27/02/00