



LEGENDE ELECTRICITE

- RADIATEUR
- PRISE 2A
- PRISE 20A M.A.L.
- PRISE DOUBLE 16A
- PRISE 16A
- INTERRUPTEUR
- 1/2 ET 1/4"
- BOUTON POUSSON
- TERRE
- PT LUMINEUX
- REGLETTE PT
- ALIM B.E.C
- PRISE TV
- PRISE TELEPHONE
- DOUBLE BOUT DE FIL
- BOUTON SONNERIE
- SONNERIE
- INTERPHONE
- APPLIQUE SALLE DE BAIN

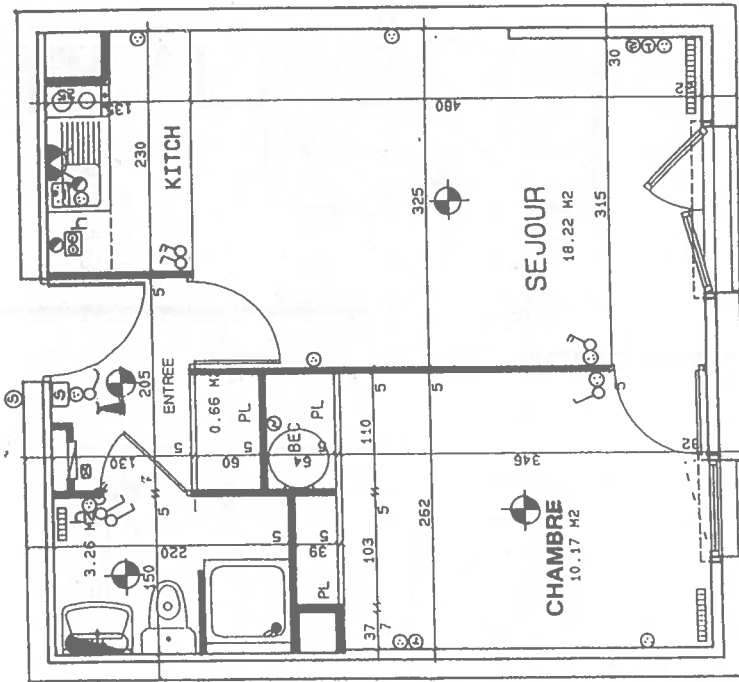


NOTA: Plans et surfaces susceptibles de variations en fonction des impératifs techniques de mise en oeuvre.

RESIDENCE
SAINT LOUIS II
RUE MICHEL LE LOU DU BREIL
44000 NANTES

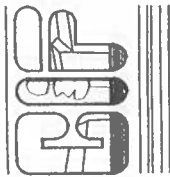

Maitre d'Ouvrage
CREDIT IMMOBILIER
FAMILIAL
10, Rue de Bel Air
44000 NANTES
Tél. 40.99.40.99

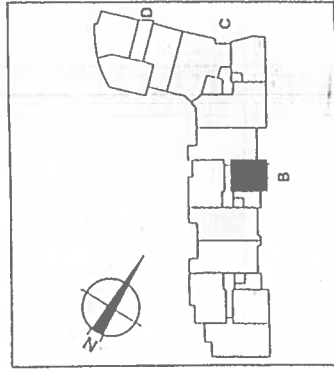

NIVEAU	TYPE	N. LOGT.
3	T1bis	35

SURFACES HABITABLES

ENTREE	2.53 m²
PL	0.66 m²
TOILETTE	3.26 m²
SEJOUR/KITCH.	18.22 m²
CHAMBRE/PL.	10.17 m²

TOTAL SURF. HAB.	34,84
TOTAL PRIVATIF	34,84

échelle: 1/50e	
JUIN 1996	MISE EN-VENTE
13/11/96	MISE A JOUR