
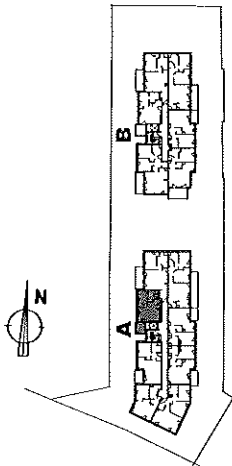


Résidence VAL DE GESVRES CONSTRUCTION DE 2 IMMEUBLES COLLECTIFS DE 52 LOGEMENTS 14 Boulevard Einstein - 44000 Nantes			
SCCV VAL DE GESVRES 10 Rue de Bel Air 44000 Nantes Tel. 02.40.99.40.61			
			
Niveau	Type	Immeuble	N° Lot
Niv.2	T1b	A	26
SURFACES HABITABLES :			
Hall Kitch.		3.5 m²	
Séjour		19.5 m²	
Nuit		8.4 m²	
Toilette		4.9 m²	
Total surface habitable		36.3 m²	
Balcon		6.0 m²	
Phase :		DOSSIER COMMERCIAL	Ind.
		Date :	30 MAI 2011
			-

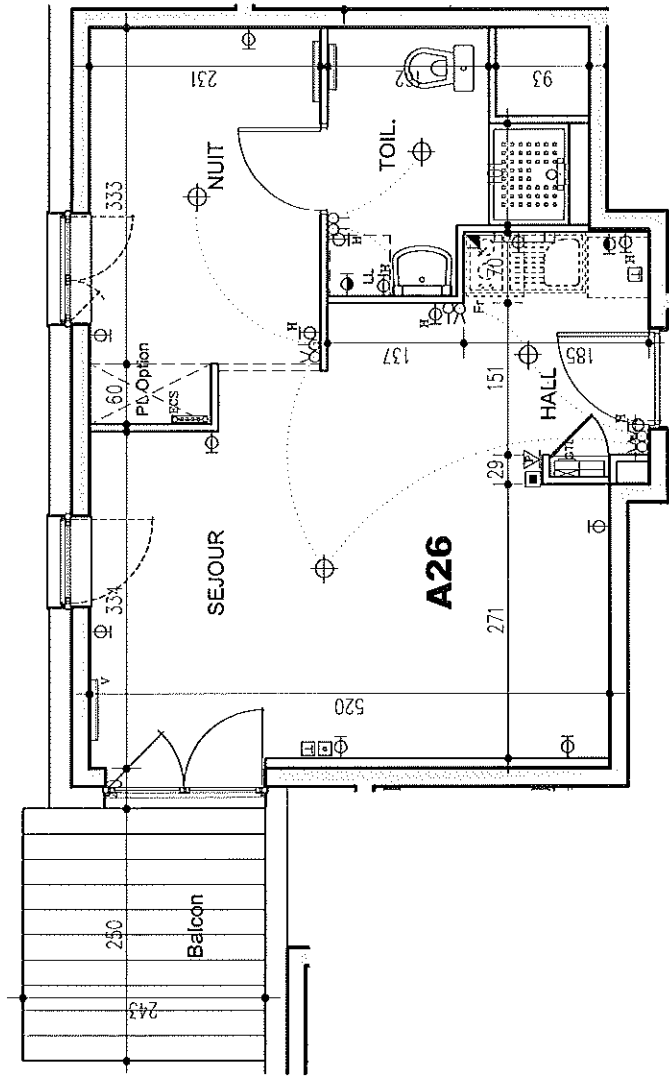

Nota 1 : Les surfaces des emplacements placard sont comprises dans la surface des placards

Nota 2 : Le présent plan pourra subir des adaptations techniques de dimensions et d'organisation afin de répondre aux contraintes induites par les études définitives d'exécution. Sont également concernées les hauteurs sous plafond et faux-plafond.

Nota 3 : Les surfaces indiquées sont approximatives. Les emplacements d'équipement, coffres, retombées... sont figurés à titre indicatif. Les plantations éventuelles ne sont pas contractuelles

Echelle :
1/75 ème