


Résidence VAL DE GESVRES

CONSTRUCTION DE 2 IMMEUBLES COLLECTIFS
DE 52 LOGEMENTS
14 Boulevard Einstein - 44000 Nantes

SCCV VAL DE GESVRES

10 Rue de Bel Air
44000 Nantes
Tel. 02.40.99.40.61

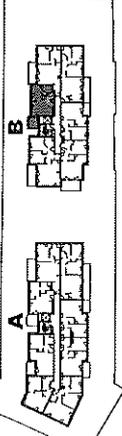


Niveau	Type	Immeuble	N° Lot
Niv.1	T1b	B	16

SURFACES HABITABLES :

Séjour Cuisine 22.9 m²
Nuit 8.0 m²
Toilette 5.0 m²

Total surface habitable 35.9 m²

Balcon 6.0 m²

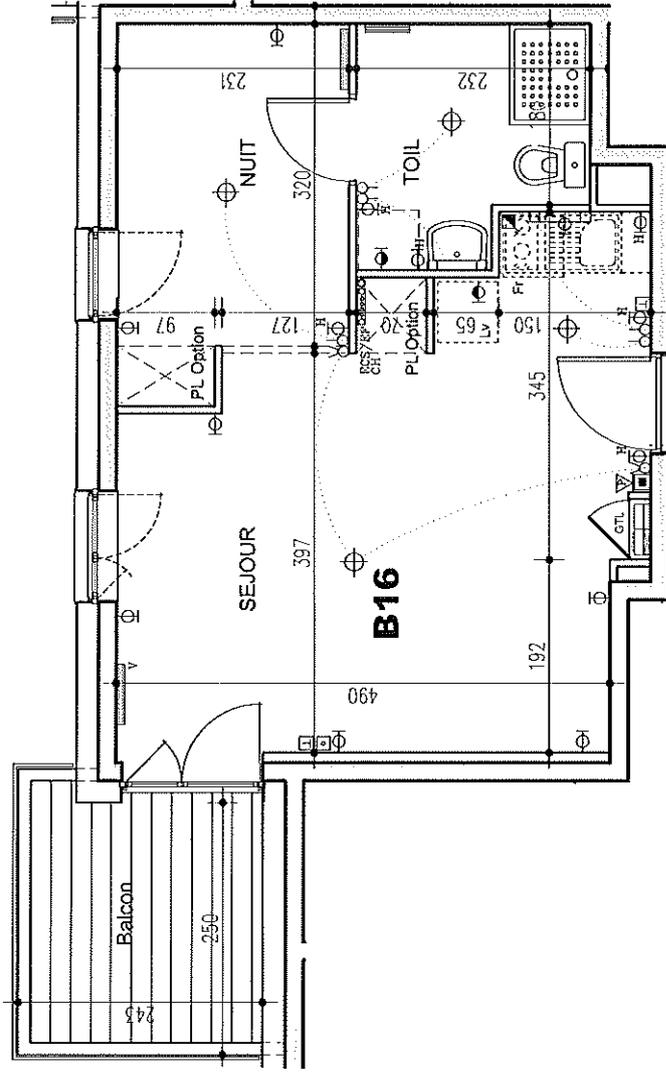

- Nota 1 : Les surfaces des emplacements placard sont comprises dans la surface des pièces
- Nota 2 : Le présent plan pourra subir des adaptations techniques de dimensions et d'organisation afin de répondre aux contraintes induites par les études définitives d'exécution. Sont également concernés les hauteurs sous plafond et faux-plafond.
- Nota 3 : Les surfaces indiquées sont approximatives, les emplacements d'équipement, coffres, retombées... sont figurés à titre indicatif. Les plantations éventuelles ne sont pas contractuelles

Echelle :
1/75 ème

Phase :
DOSSIER COMMERCIAL

Date :
30 MAI 2011

Ind.
"