

L'ATELIER Rue de Bellevue - BOUGUENAI			
PLAN DE COMMERCIALISATION			
LOG N°	TYPE	BÂTIMENT	NIVEAU
Lot n°51 (B-304)	T1	AILE B	R+3
SURFACES HABITABLES			
Séjour / Cuisine			28.27 m²
SdE / WC			5.15 m²
Total surface			33.42 m²
SURFACES ANNEXES			
Terrasse			15.41 m²
TOTAL PRIVATIF			
Total surfaces			48.83 m²
Plan de masse		Plan de repérage niveau	
Plan de Commercialisation 22/04/2025			

PLAN DE COMMERCIALISATION



LOG N°	TYPE	BÂTIMENT	NIVEAU
Lot n°51 (B-304)	T1	AILE B	R+3

SURFACES HABITABLES

Séjour / Cuisine	28.27 m²
SdE / WC	5.15 m²

Total surface	33.42 m ²
---------------	----------------------

SURFACES ANNEXES


Terrasse	15.41 m²
----------	----------

TOTAL PRIVATIF

Total surfaces	48.83 m²
-----------------------	-----------------




Plan de masse

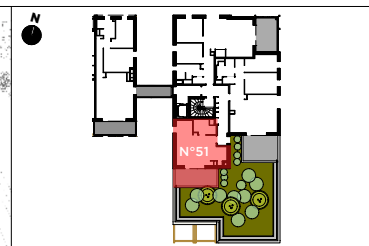

Plan de repérage niveau

Plan de Commercialisation
22/04/2025

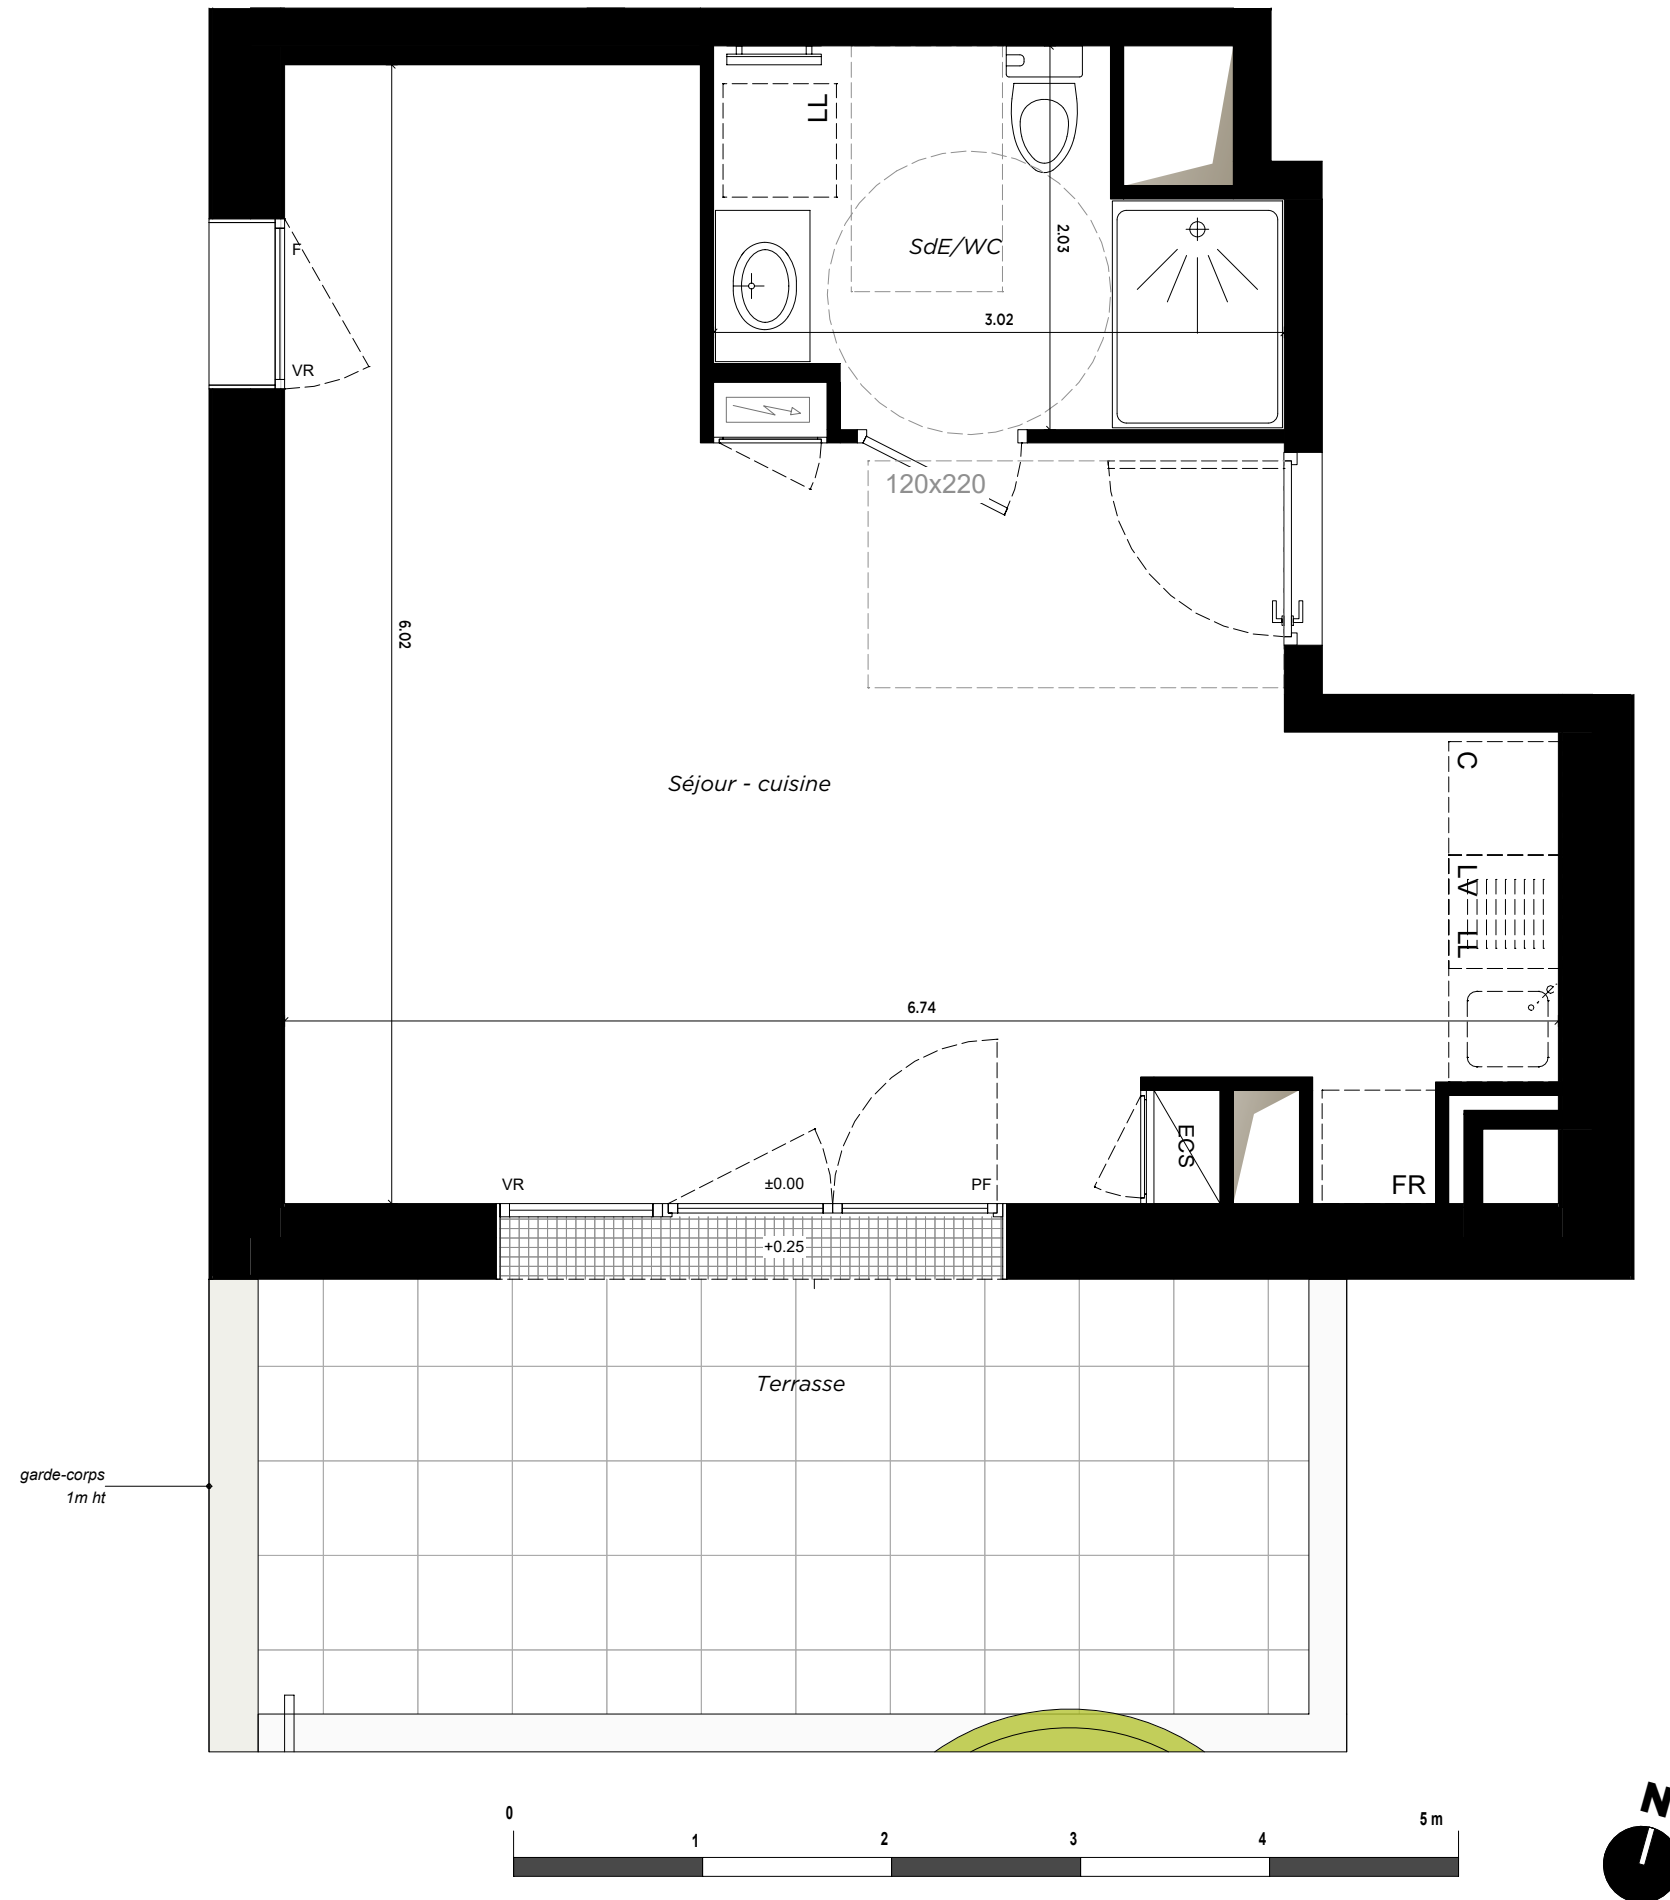

C: Emplacement Cuisson
Pl: placard
 faux-plafond
ou soffite (220<HSP<250cm)



NOTA : Documents suseptibles d'être modifiés. L'architecte s'en réservant le droit pour des raisons techniques et administratives. Les surfaces et les hauteurs sous-plafond indiquées sont approximatives. L'aménagement de la cuisine est donné à titre indicatif.