


NIV 2

... rue BARON ... rue LAENNEC ...

STUDIO 20

STUDIO 20	NIVEAU 2
DEGT + PL	2,98 m <sup>2</sup>
SEJOUR + COIN NUIT	13,81 m <sup>2</sup>
+ KITCH.	2,77 m <sup>2</sup>
BAINS	2,77 m <sup>2</sup>
S. HABITABLE	19,56 m <sup>2</sup>

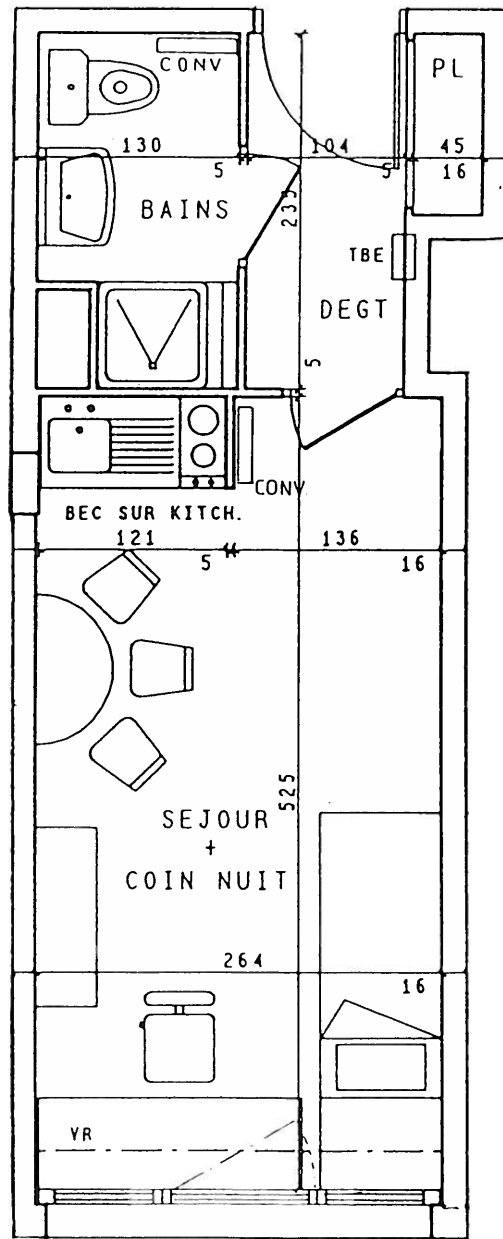

ALL. 90 250x120

NOTA : le mobilier du séjour/chambre n'est représenté qu'à titre indicatif

Echelle 1/50ème

Tous les plans sont indicatifs et peuvent varier légèrement en fonction des impératifs de construction

Le 5 Avril 1994