
SCI LE CABESTAN 1

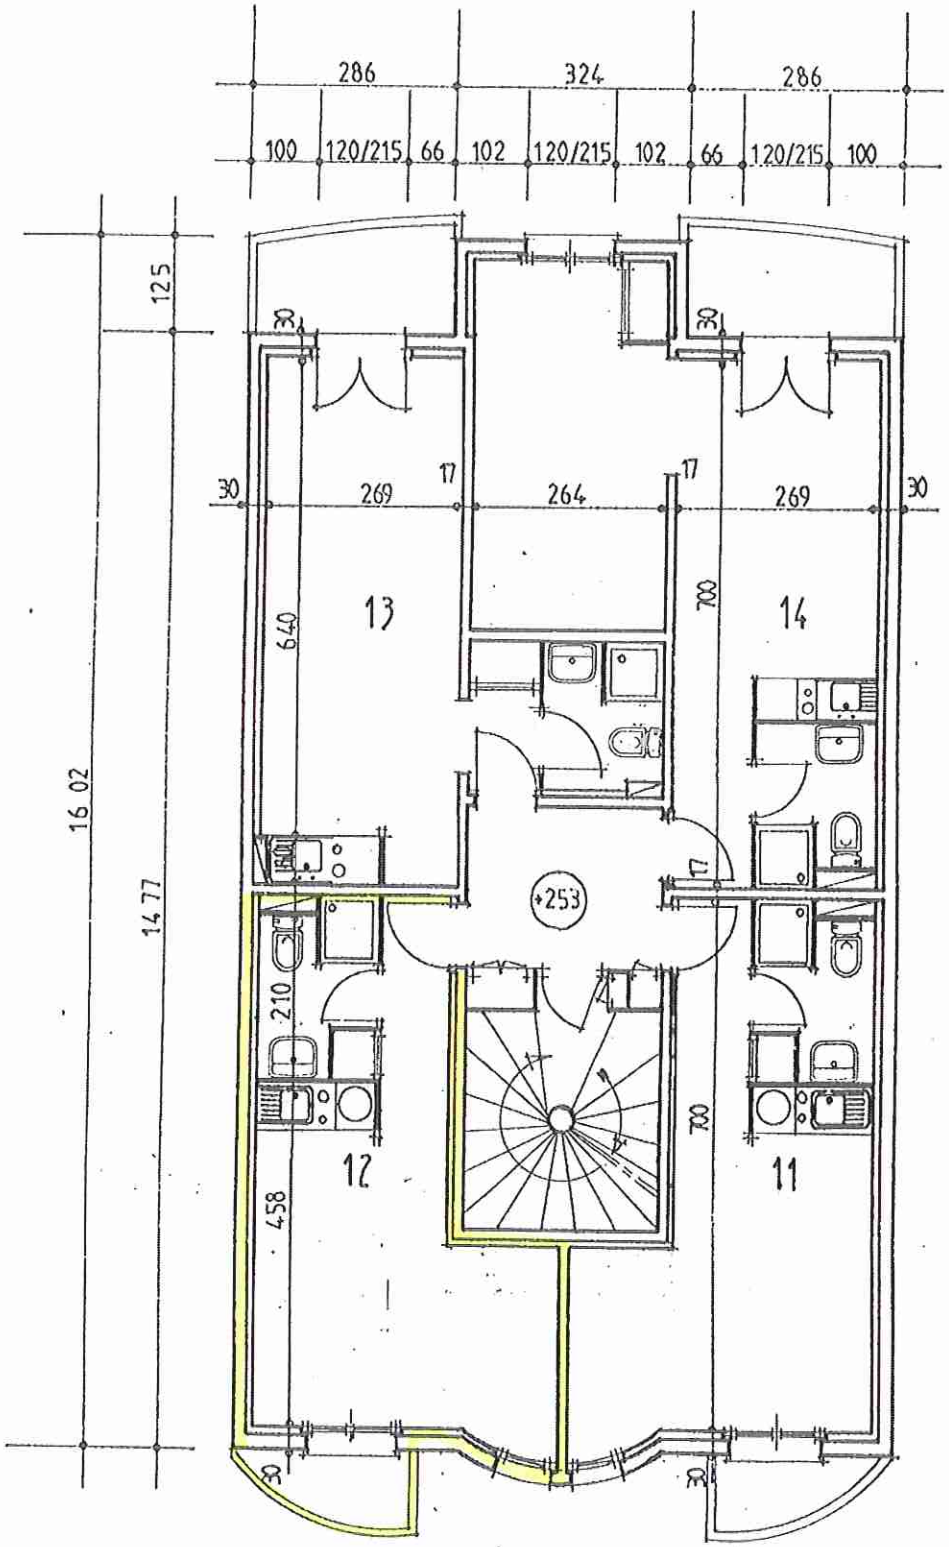

1er ETAGE

Echelle : 1/100 ème