



CIF
10 rue de Bel Air,
44032 - Nantes
Tél : 02 40 99 40 90

PLAN DE COMMERCIALISATION

SYLVA


avenue du Bout des Landes - Nantes

NIVEAU	TYPE	BAT	LOT
R+2	T1-EVO	A	11

Surface habitable	
Salle de vie	27,70 m ²
SDB / WC	6,10 m ²
Total surface habitable	33,80 m²
Balcon	9,00 m ²
Total surface privative	42,80 m²


Nota: la surface des placards est incluse dans celle des pièces attenantes

PLAN DE REPERAGE

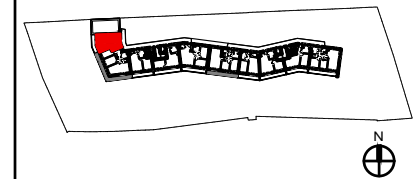

DOSSIER COMMERCIAL

Date 08 / 04 / 2026
Ind. A

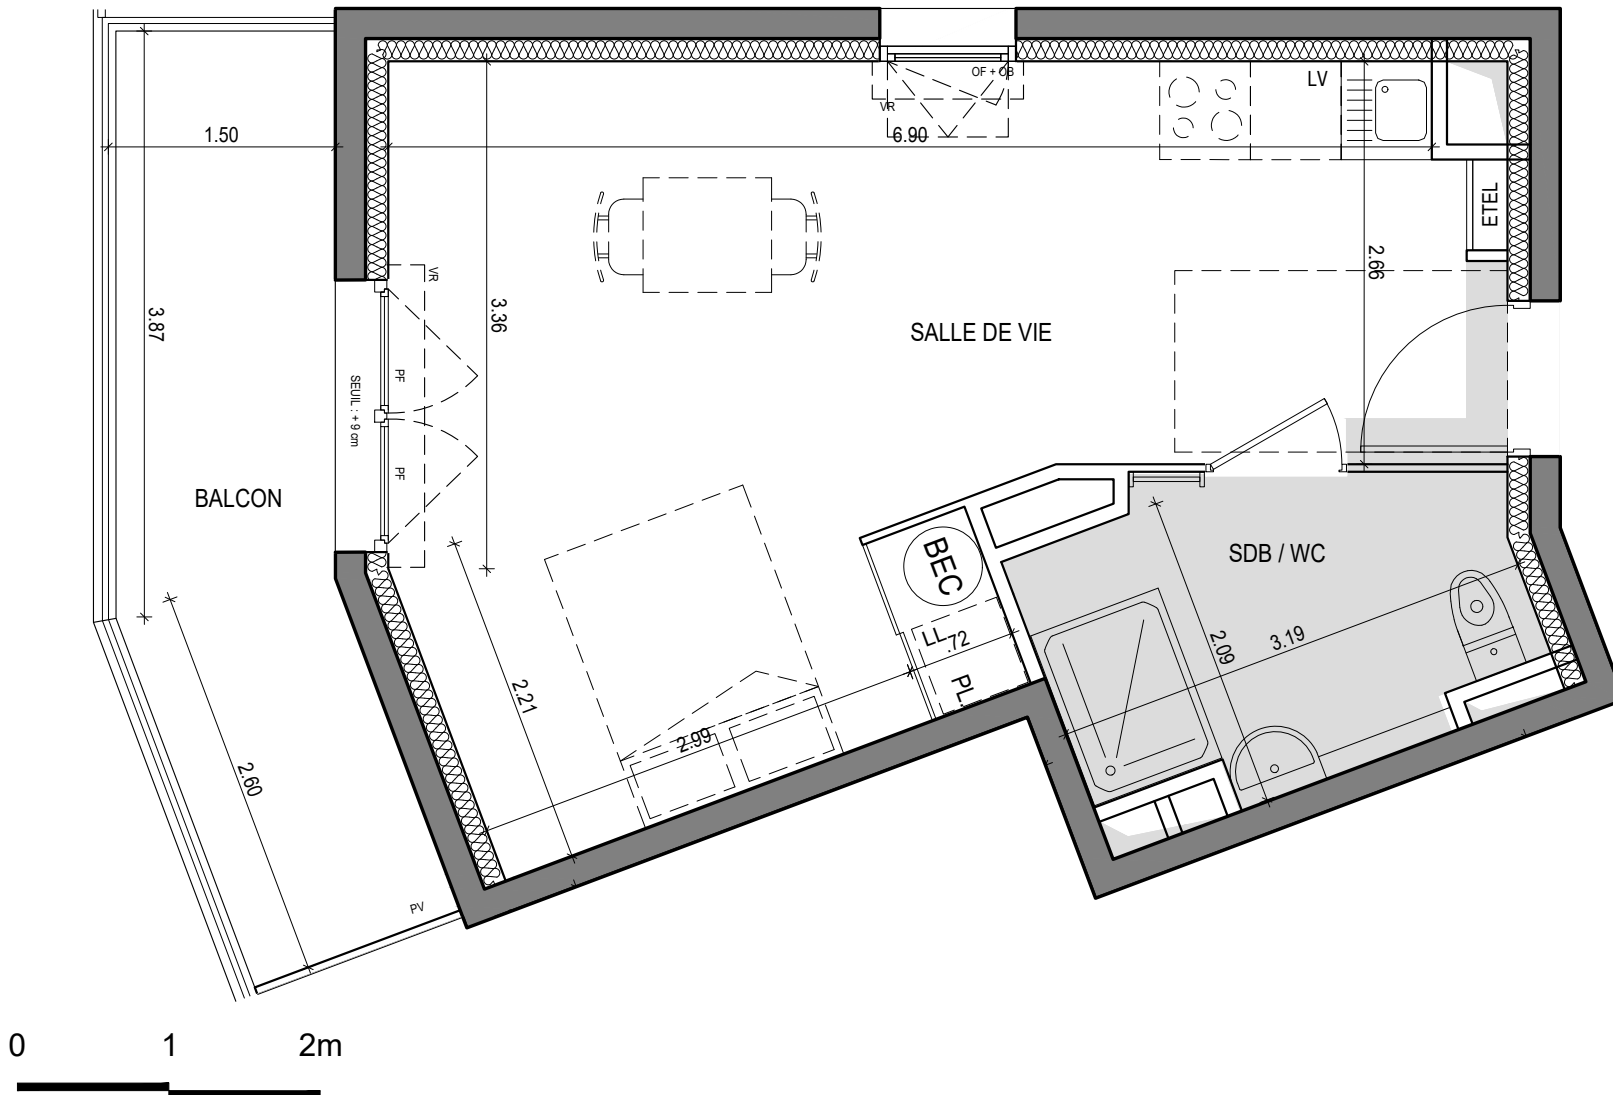

Sur les plans de vente ne figurent pas en général les retombées, soffites, faux-plafonds, canalisations, radiateurs, climatiseur, convecteur. Toutefois, lorsque ces éléments sont figurés, ils le sont à titre purement indicatif et non contractuel. Le positionnement définitif des ouvrages étant susceptible d'évoluer en fonction des études techniques des différents corps d'état. Les cotes et les surfaces peuvent varier en fonction d'imperatifs techniques.