



CIF COOPÉRATIVE
10 rue de Bel Air
44000 - Nantes
Tél. 02 40 99 40 90

PLANS DE COMMERCIALISATION



L'ANGELIQUE

Pirmil-les-Isles - Rezé

BATIMENT	NIVEAU	TYPE	NUMERO
D	3	T1	017

Surface habitable

Coin nuit	9.24 m ²
Entrée	4.57 m ²
SDE	4.92 m ²
Séjour/Cuisine	19.89 m ²
Total	38.61 m ²

Surface annexe

Loggia	4.46 m ²
Total	4.46 m ²

Total privatif 43.07 m²


Nota : la surface des placards est incluse dans celle des pièces attenantes

PLAN DE REPERAGE



16/06/2025

INDICE A

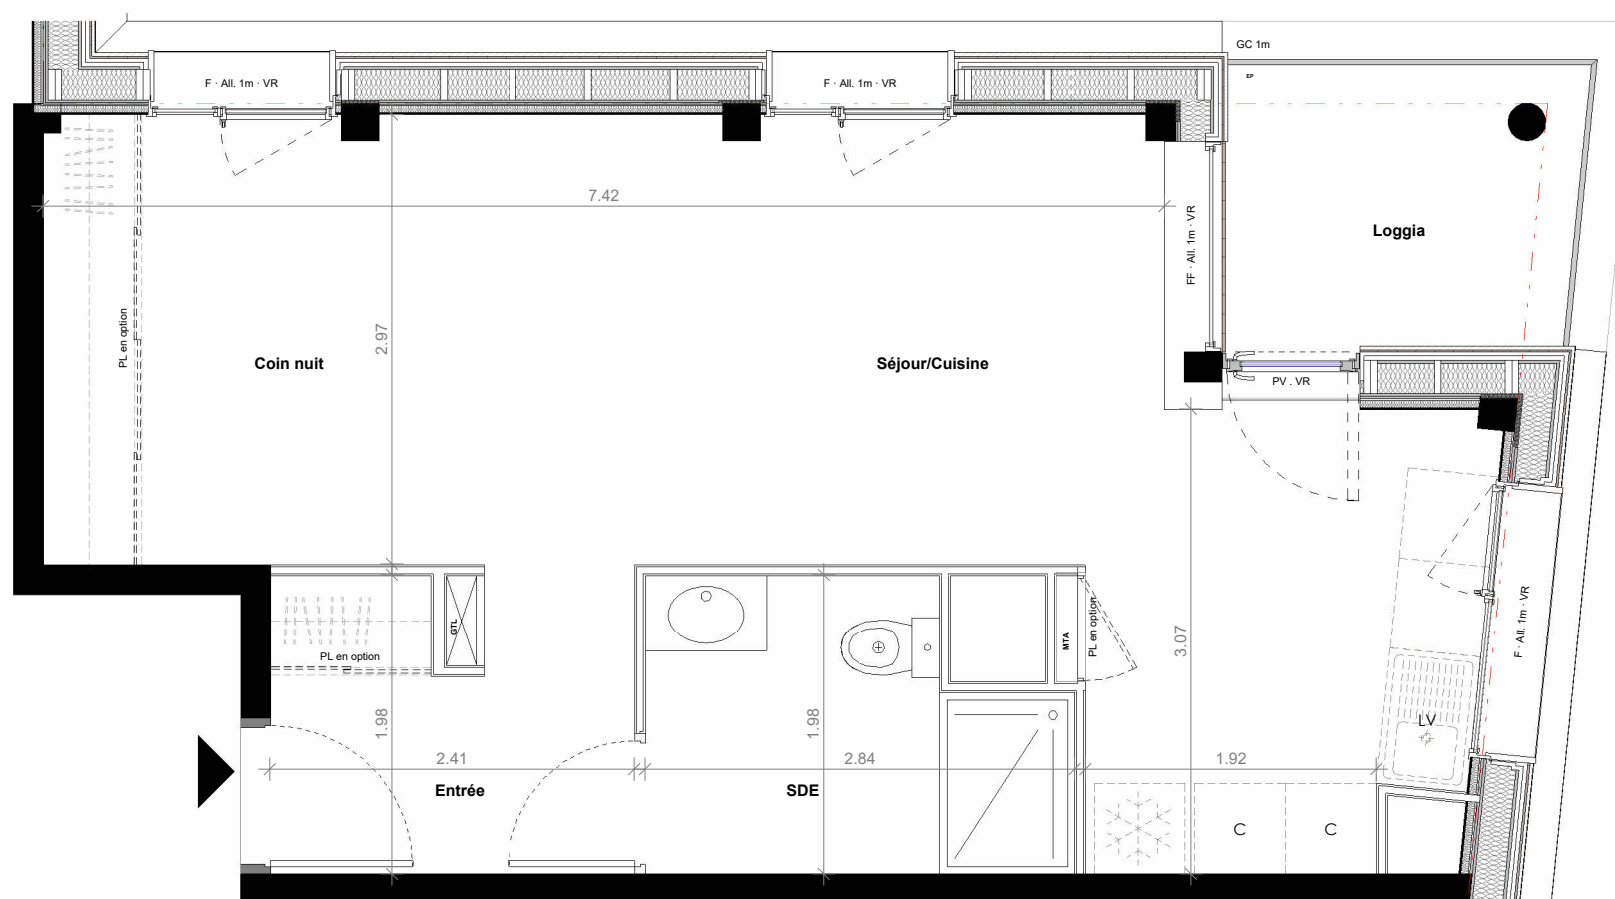

NOTA : Sur les plans de vente ne figurent pas en général les retombées, soffites, faux-plafonds, canalisations, radiateurs, climatiseur, convecteurs ; toutefois, lorsque ces éléments sont figurés, ils le sont à titre purement indicatif et non contractuel, le positionnement définitif de ces ouvrages étant susceptible d'évoluer en fonction des études techniques des différents corps d'états.