


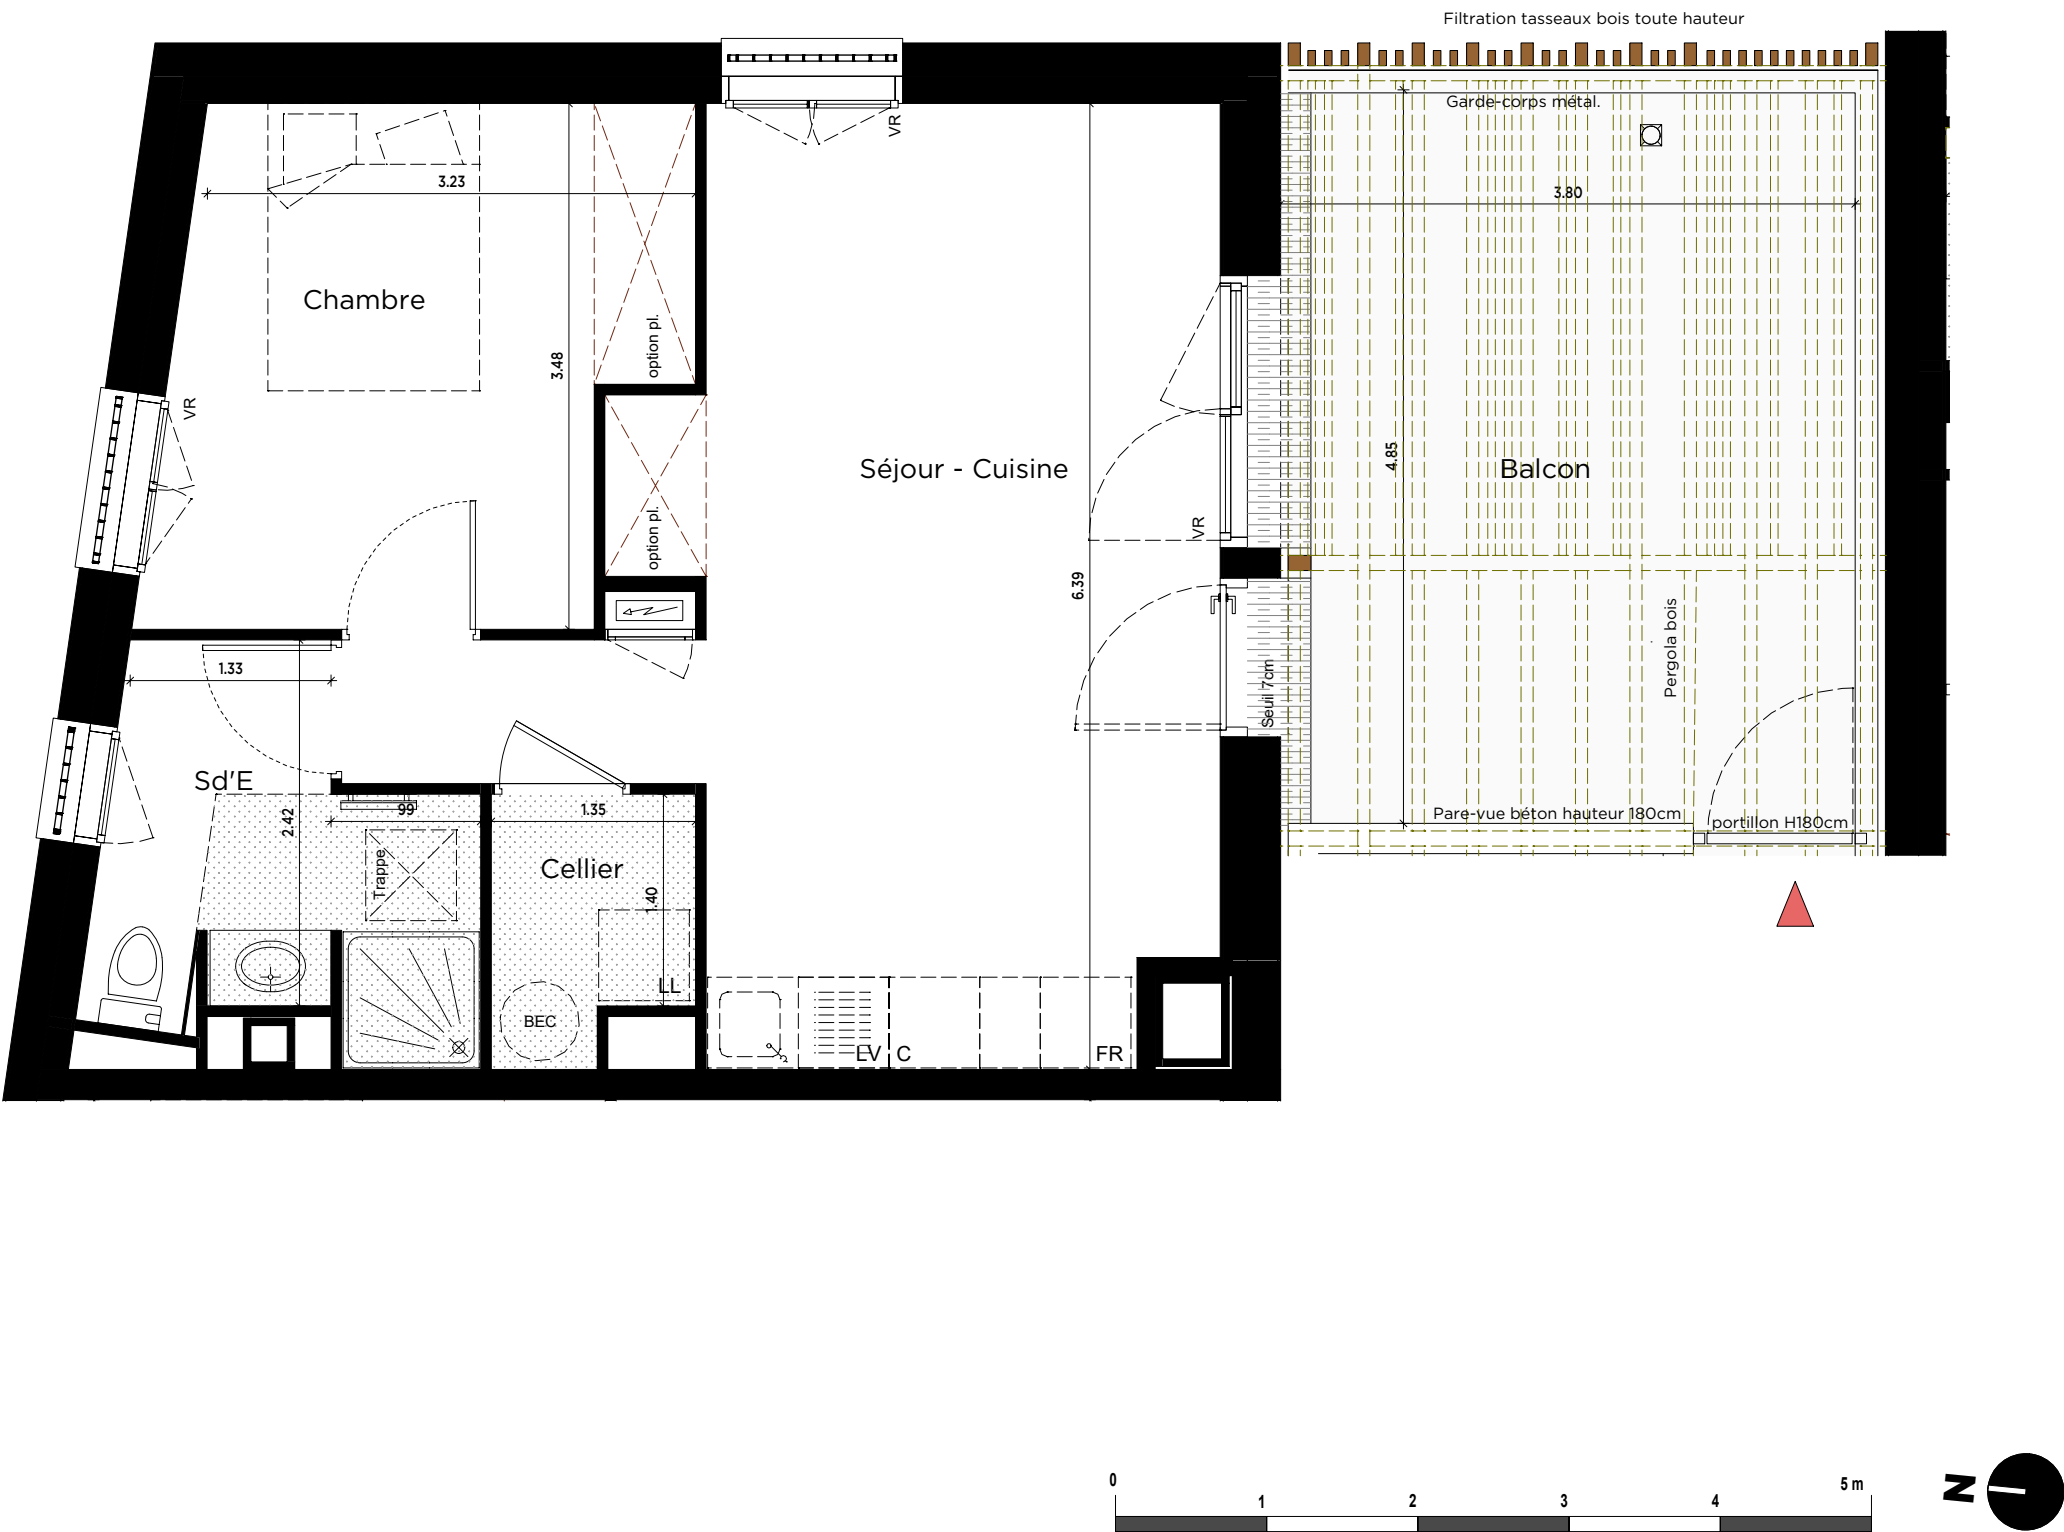

VR: Volet Roulant
VRE: VR Electrique
OB : fenêtre oscillo-battante

LV: Emplacement Lave Vaisselle
LL: Emplacement Lave Linge
FR: Emplacement Réfrigérateur

C: Emplacement Cuisson
faux-plafond
ou soffite (220<HSP<250cm)

Ballon d'Eau Chaude

Siphon de balcon
Descente d'eau pluviale

LA COOPÉRATIVE
DU LOGEMENT
ABORDABLE

CIF COOPERATIVE
10 rue de Bel Air
44 000 NANTES

AURORE

63 et 75 rue Saint Fiacre
Ancenis-Saint Geron

PLAN DE COMMERCIALISATION



LOG N°	TYPE	BÂTIMENT	NIVEAU
Logt n°11 (A-206)	T2	A	2

SURFACES HABITABLES

Séjour / Cuisine	22.11 m²
Chambre	11.01 m²
Sd'E	5.68 m²
Cellier	2.19 m²
Dgt	2.29 m²


Total surface 43.28 m²

SURFACES ANNEXES


Balcon 18.43 m²

TOTAL PRIVATIF

Total Surfaces 61.71 m²

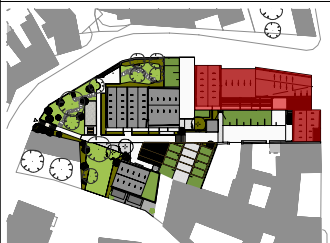

Plan de masse

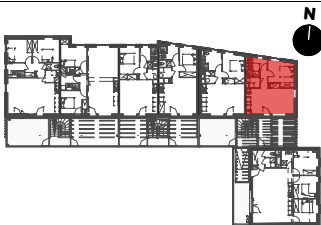

Plan de repérage niveau

Plan de Commercialisation
05/06/2025