

AURORE

63 et 75 rue Saint Fiacre
Ancenis-Saint Geron

PLAN DE COMMERCIALISATION



LOG N°	TYPE	BÂTIMENT	NIVEAU
Logt n°13 (A-204)	T2	A	2

SURFACES HABITABLES


Séjour / Cuisine	23.22 m²
Chambre	8.78 m²
Sd'E	4.23 m²
Cellier	2.25 m²
Dgt	2.13 m²
WC	1.54 m²
Total surface	42.15 m²

SURFACES ANNEXES


Balcon	14.13 m²
--------	----------

TOTAL PRIVATIF

Total Surfaces	56.28 m²
----------------	----------

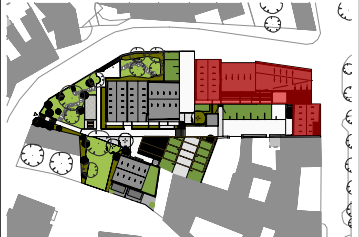


Plan de masse

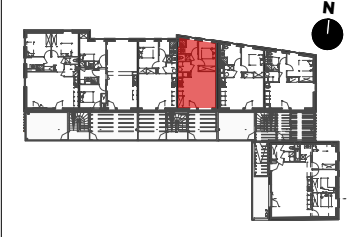

Plan de repérage niveau

Plan de Commercialisation 05/06/2025

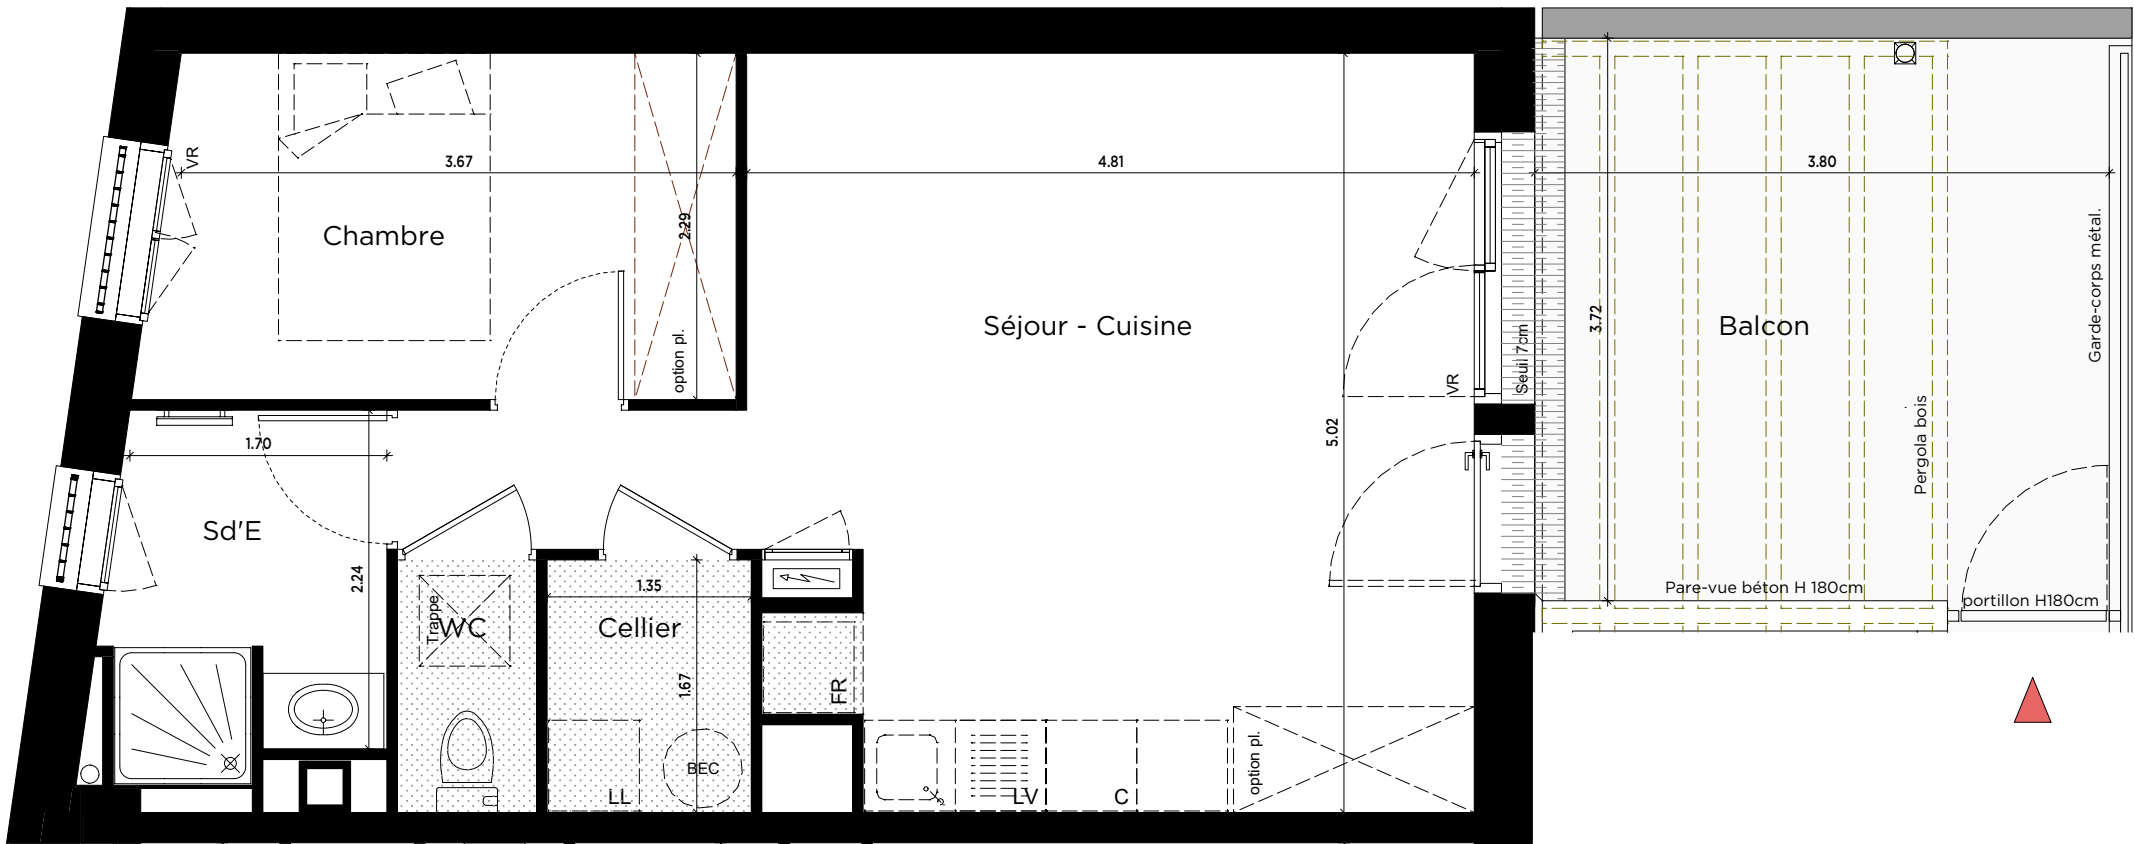

VR: Volet Roulant
VRE: VR Electrique
OB : fenêtre oscillo-battante

LV: Emplacement Lave Vaisselle
LL: Emplacement Lave Linge
FR: Emplacement Réfrigérateur

C: Emplacement Cuisson
faux-plafond
ou soffite (220<HSP<250cm)

BEC Ballon d'Eau Chaude

Siphon de balcon
Descente d'eau pluviale



CIF COOPERATIVE
10 rue de Bel Air
44 000 NANTES

NOTA : Documents suseptibles d'être modifiés. L'architecte s'en réservant le droit pour des raisons techniques et administratives. Les surfaces et les hauteurs sous-plafond indiquées sont approximatives. L'aménagement de la cuisine est donné à titre indicatif.