

AURORE

63 et 75 rue Saint Fiacre
Ancenis-Saint Geron

PLAN DE COMMERCIALISATION



LOG N°	TYPE	BÂTIMENT	NIVEAU
Logt n°14 (A-203)	T2	A	2

SURFACES HABITABLES


Séjour / Cuisine	23.10 m²
Chambre	9.89 m²
SdE	3.81 m²
Cellier	1.81 m²
Dgt	2.22 m²
WC	1.23 m²
Total surface	42.06 m²

SURFACES ANNEXES


Balcon	13.52 m²
--------	----------

TOTAL PRIVATIF

Total Surfaces	55.58 m²
----------------	----------


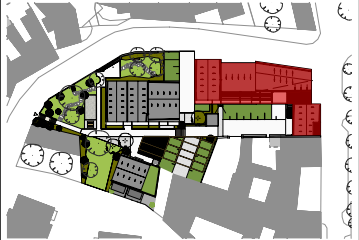


Plan de masse

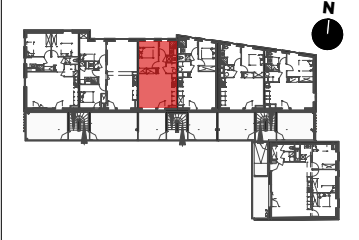

Plan de repérage niveau

Plan de Commercialisation 05/06/2025

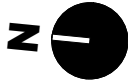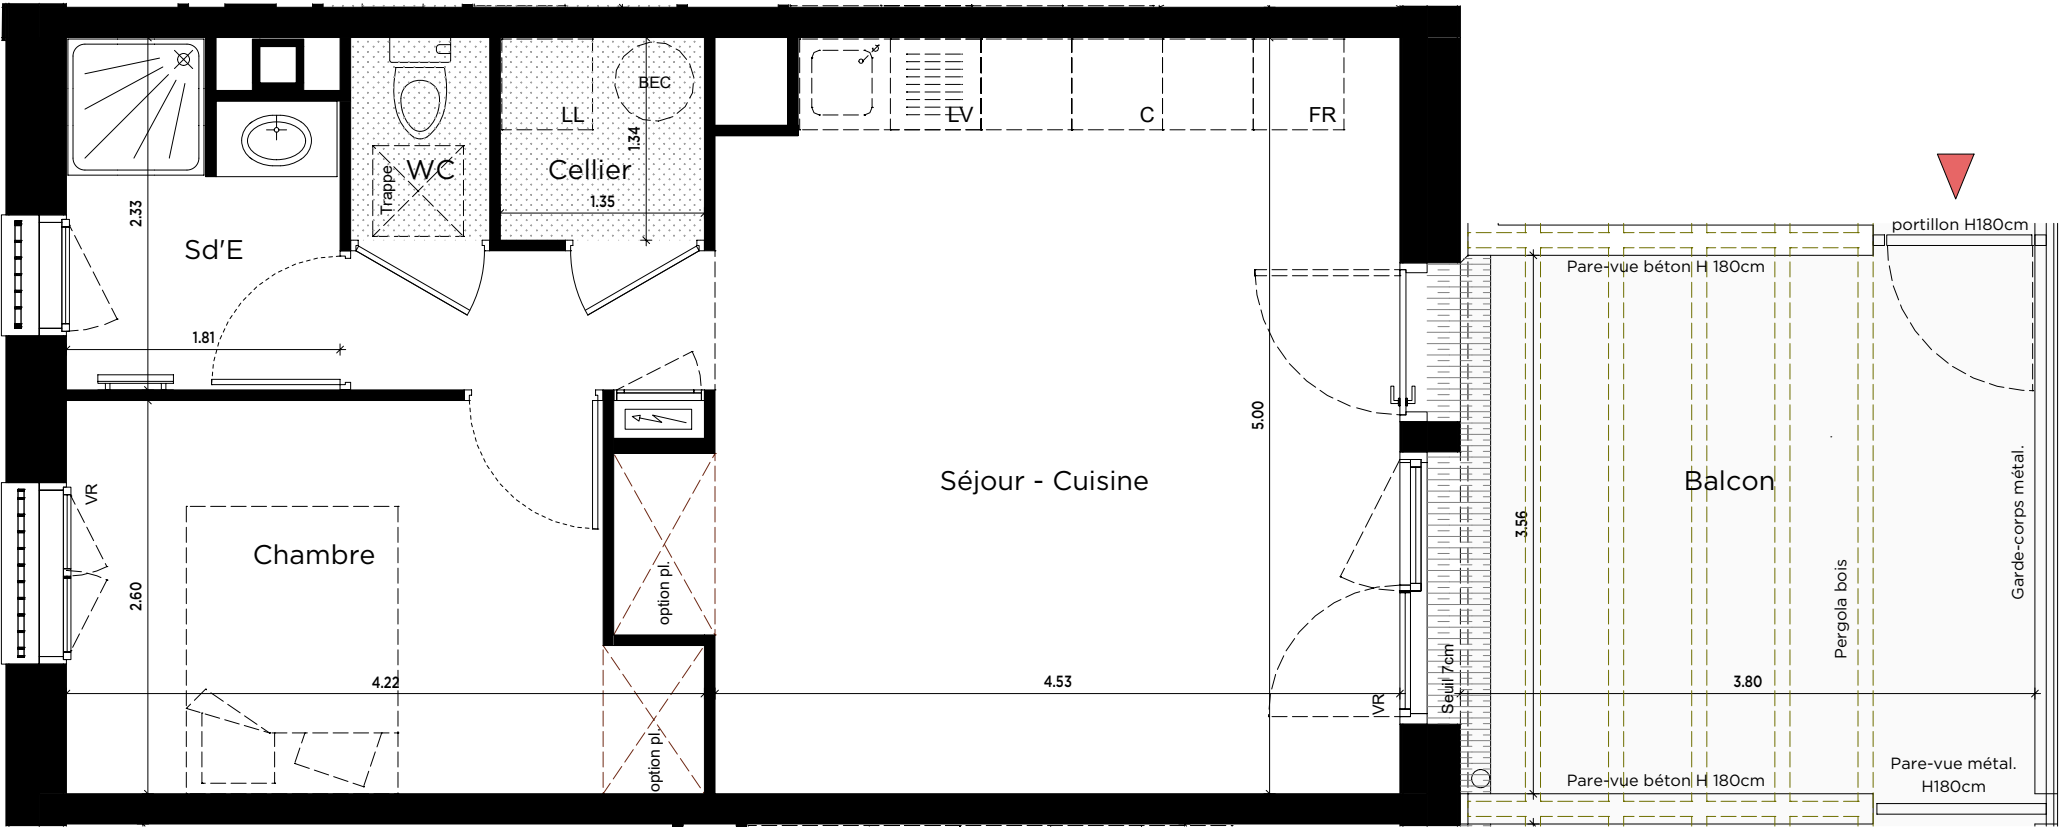

VR: Volet Roulant
VRE: VR Electrique
OB : fenêtre oscillo-battante

LV: Emplacement Lave Vaisselle
LL: Emplacement Lave Linge
FR: Emplacement Réfrigérateur

C: Emplacement Cuisson
faux-plafond
ou soffite (220<HSP<250cm)

BEC Ballon d'Eau Chaude

Siphon de balcon
Descente d'eau pluviale

LA COOPÉRATIVE
DU LOGEMENT
ABORDABLE
CIF COOPERATIVE
10 rue de Bel Air
44 000 NANTES

NOTA : Documents suseptibles d'être modifiés. L'architecte s'en réservant le droit pour des raisons techniques et administratives. Les surfaces et les hauteurs sous-plafond indiquées sont approximatives. L'aménagement de la cuisine est donné à titre indicatif.