

AURORE

63 et 75 rue Saint Fiacre
Ancenis-Saint Geron

PLAN DE COMMERCIALISATION



LOG N°	TYPE	BÂTIMENT	NIVEAU
Logt n°33 (B-003)	T2	B	rdc

SURFACES HABITABLES


Séjour / Cuisine	24.77 m²
Chambre	11.62 m²
SdE	7.09 m²
Cellier	0.99 m²
Total surface	44.47 m²

SURFACES ANNEXES


Terrasse	13.12 m²
Jardin	3.17 m²

TOTAL PRIVATIF

Total Surfaces	60.76 m²
----------------	----------

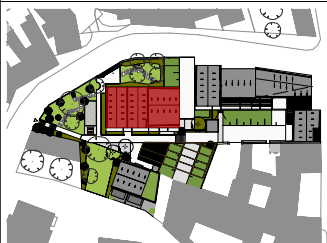


Plan de masse

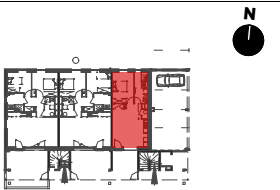

Plan de repérage niveau

Plan de Commercialisation
05/06/2025

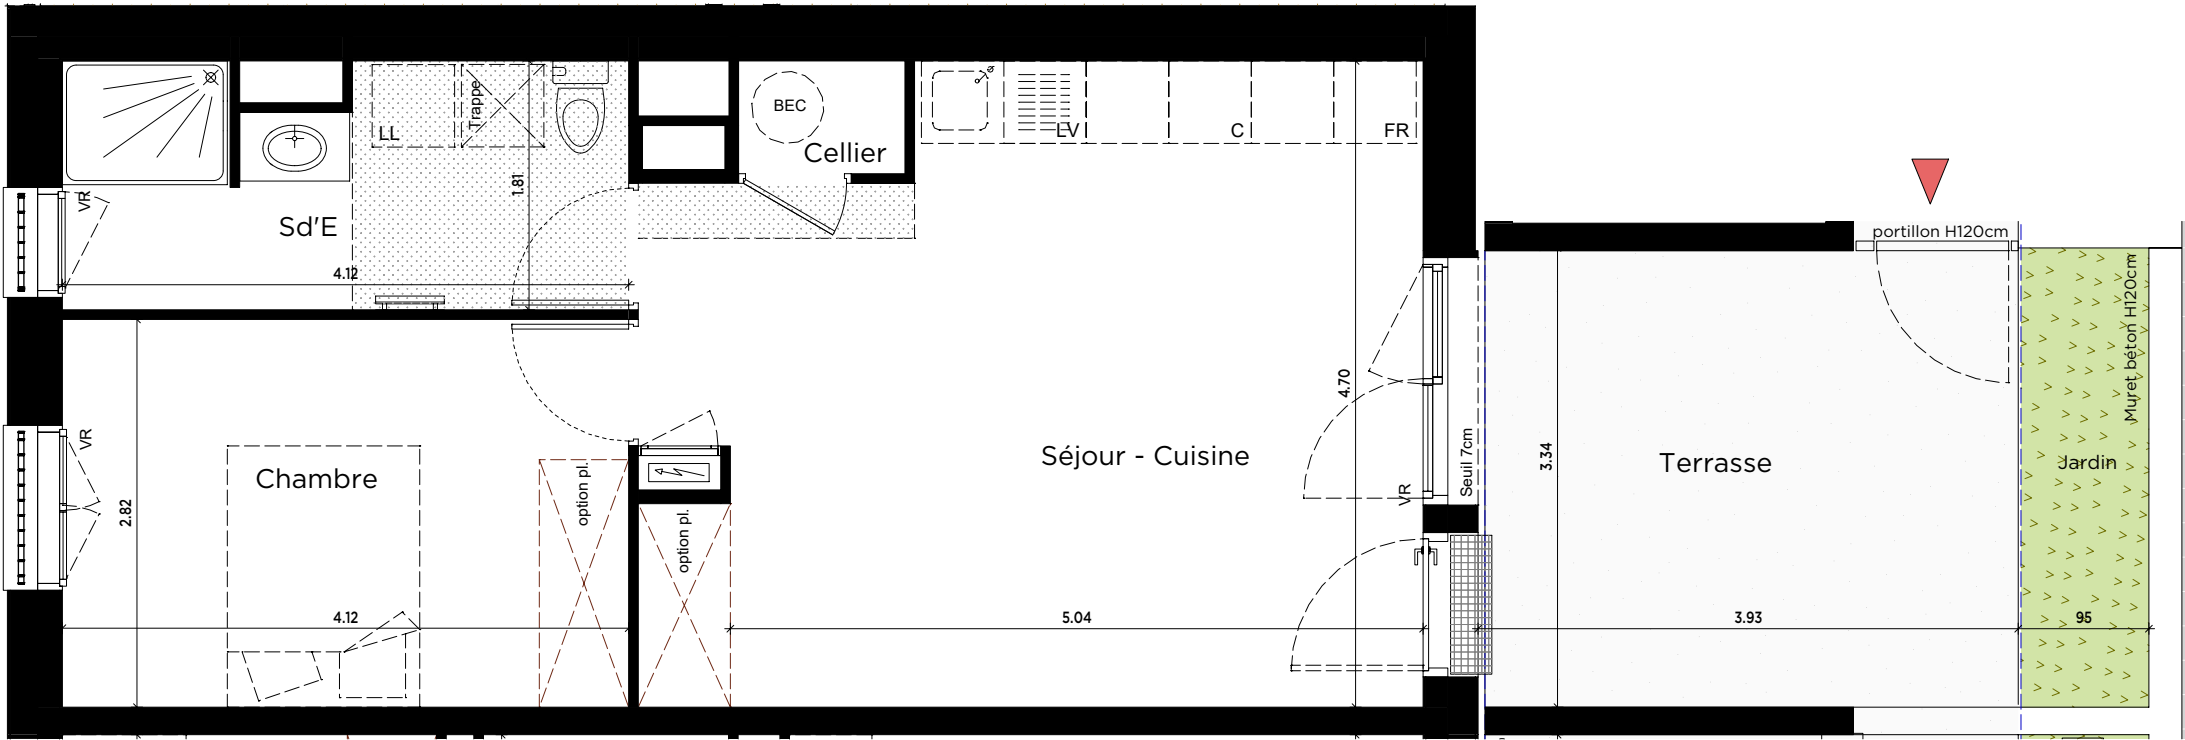

VR: Volet Roulant
VRE: VR Electrique
OB : fenêtre oscillo-battante

LV: Emplacement Lave Vaisselle
LL: Emplacement Lave Linge
FR: Emplacement Réfrigérateur

C: Emplacement Cuisson
BEC: Ballon d'Eau Chaude
faux-plafond ou soffite (220<HSP<250cm)

Siphon de balcon
Descente d'eau pluviale

LA COOPÉRATIVE DU LOGEMENT ABORDABLE
CIF COOPERATIVE
10 rue de Bel Air
44 000 NANTES

NOTA : Documents suseptibles d'être modifiés. L'architecte s'en réservant le droit pour des raisons techniques et administratives. Les surfaces et les hauteurs sous-plafond indiquées sont approximatives. L'aménagement de la cuisine est donné à titre indicatif.