


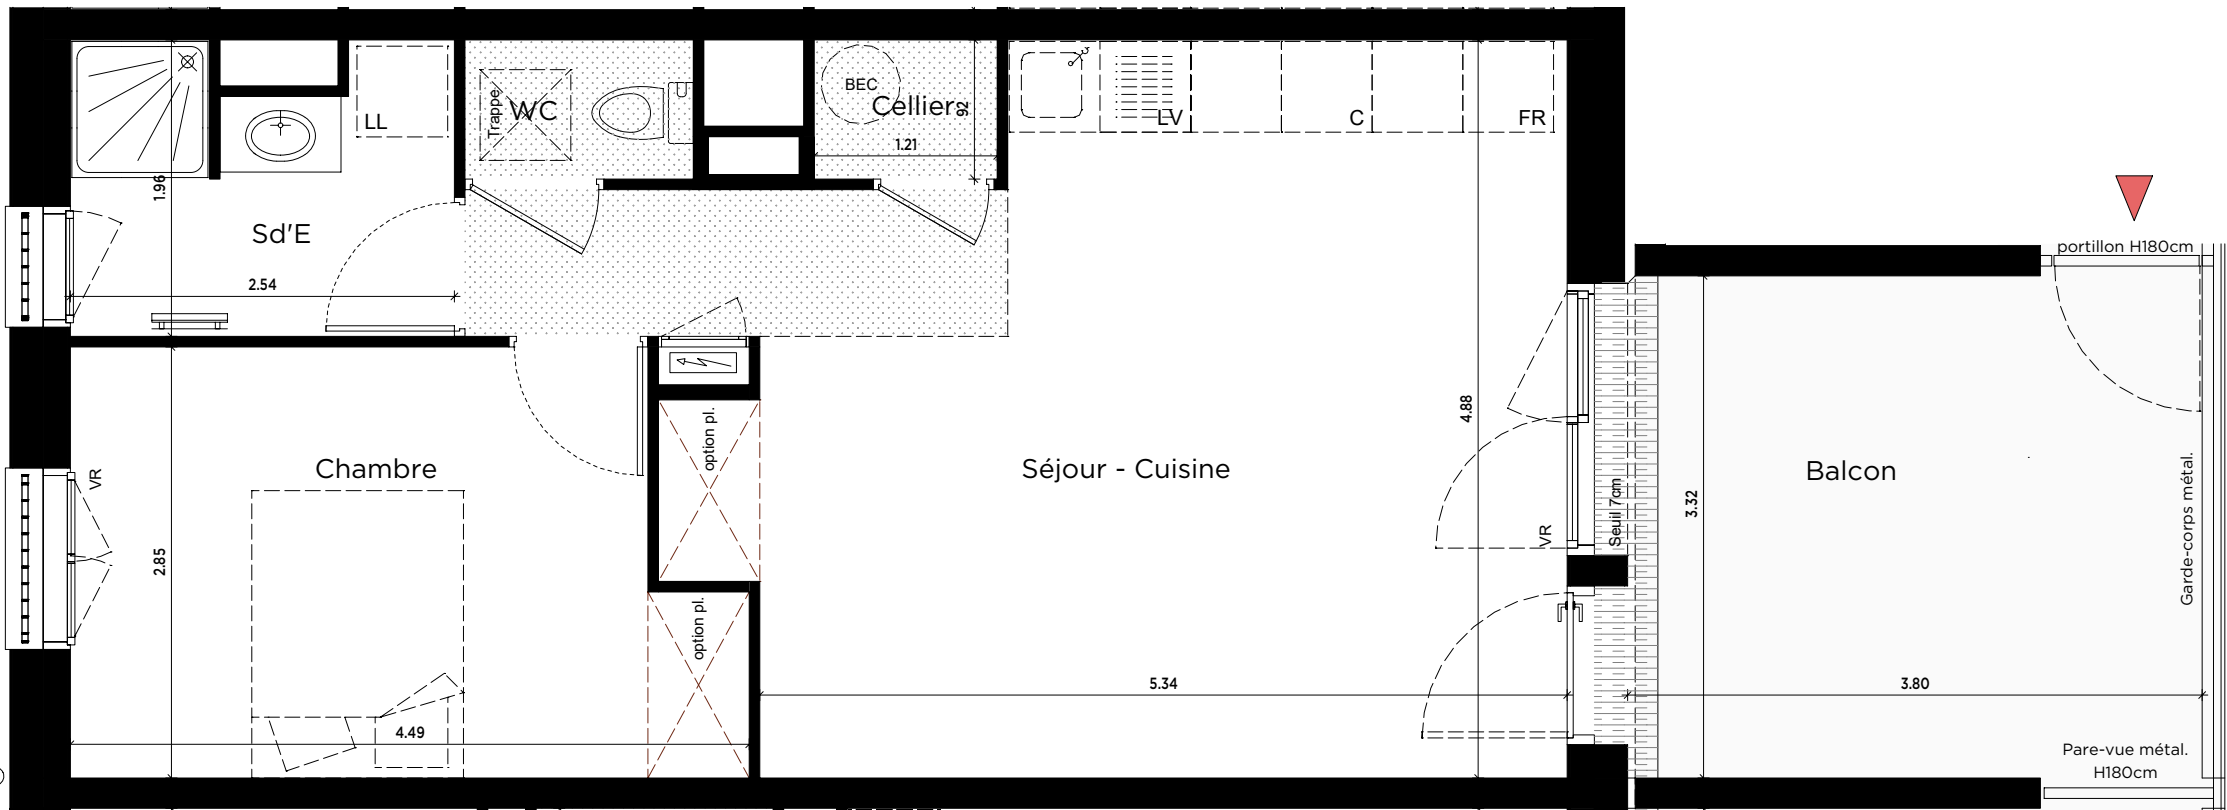

VR: Volet Roulant
VRE: VR Electrique
OB : fenêtre oscillo-battante

LV: Emplacement Lave Vaisselle
LL: Emplacement Lave Linge
FR: Emplacement Réfrigérateur

C: Emplacement Cuisson
BEC: Ballon d'Eau Chaude
faux-plafond ou soffite (220<HSP<250cm)

Siphon de balcon
Descente d'eau pluviale

LA COOPÉRATIVE DU LOGEMENT ABORDABLE
CIF COOPERATIVE
10 rue de Bel Air
44 000 NANTES

NOTA : Documents suseptibles d'être modifiés. L'architecte s'en réservant le droit pour des raisons techniques et administratives. Les surfaces et les hauteurs sous-plafond indiquées sont approximatives. L'aménagement de la cuisine est donné à titre indicatif.

AURORE

63 et 75 rue Saint Fiacre
Ancenis-Saint Geron

PLAN DE COMMERCIALISATION



LOG N°	TYPE	BÂTIMENT	NIVEAU
Logt n°36 (B-103)	T2	B	1

SURFACES HABITABLES


Séjour / Cuisine	25.24 m²
Chambre	11.71 m²
SdE	4.60 m²
Cellier	1.11 m²
Dgt	1.82 m²
WC	1.39 m²
Total surface	45.87 m²

SURFACES ANNEXES


Balcon	12.61 m²
--------	----------

TOTAL PRIVATIF

Total Surfaces	58.48 m²
----------------	----------

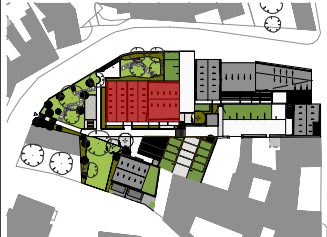

Plan de masse

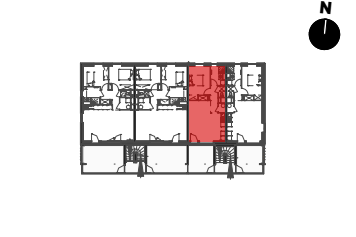

Plan de repérage niveau

Plan de Commercialisation
05/06/2025