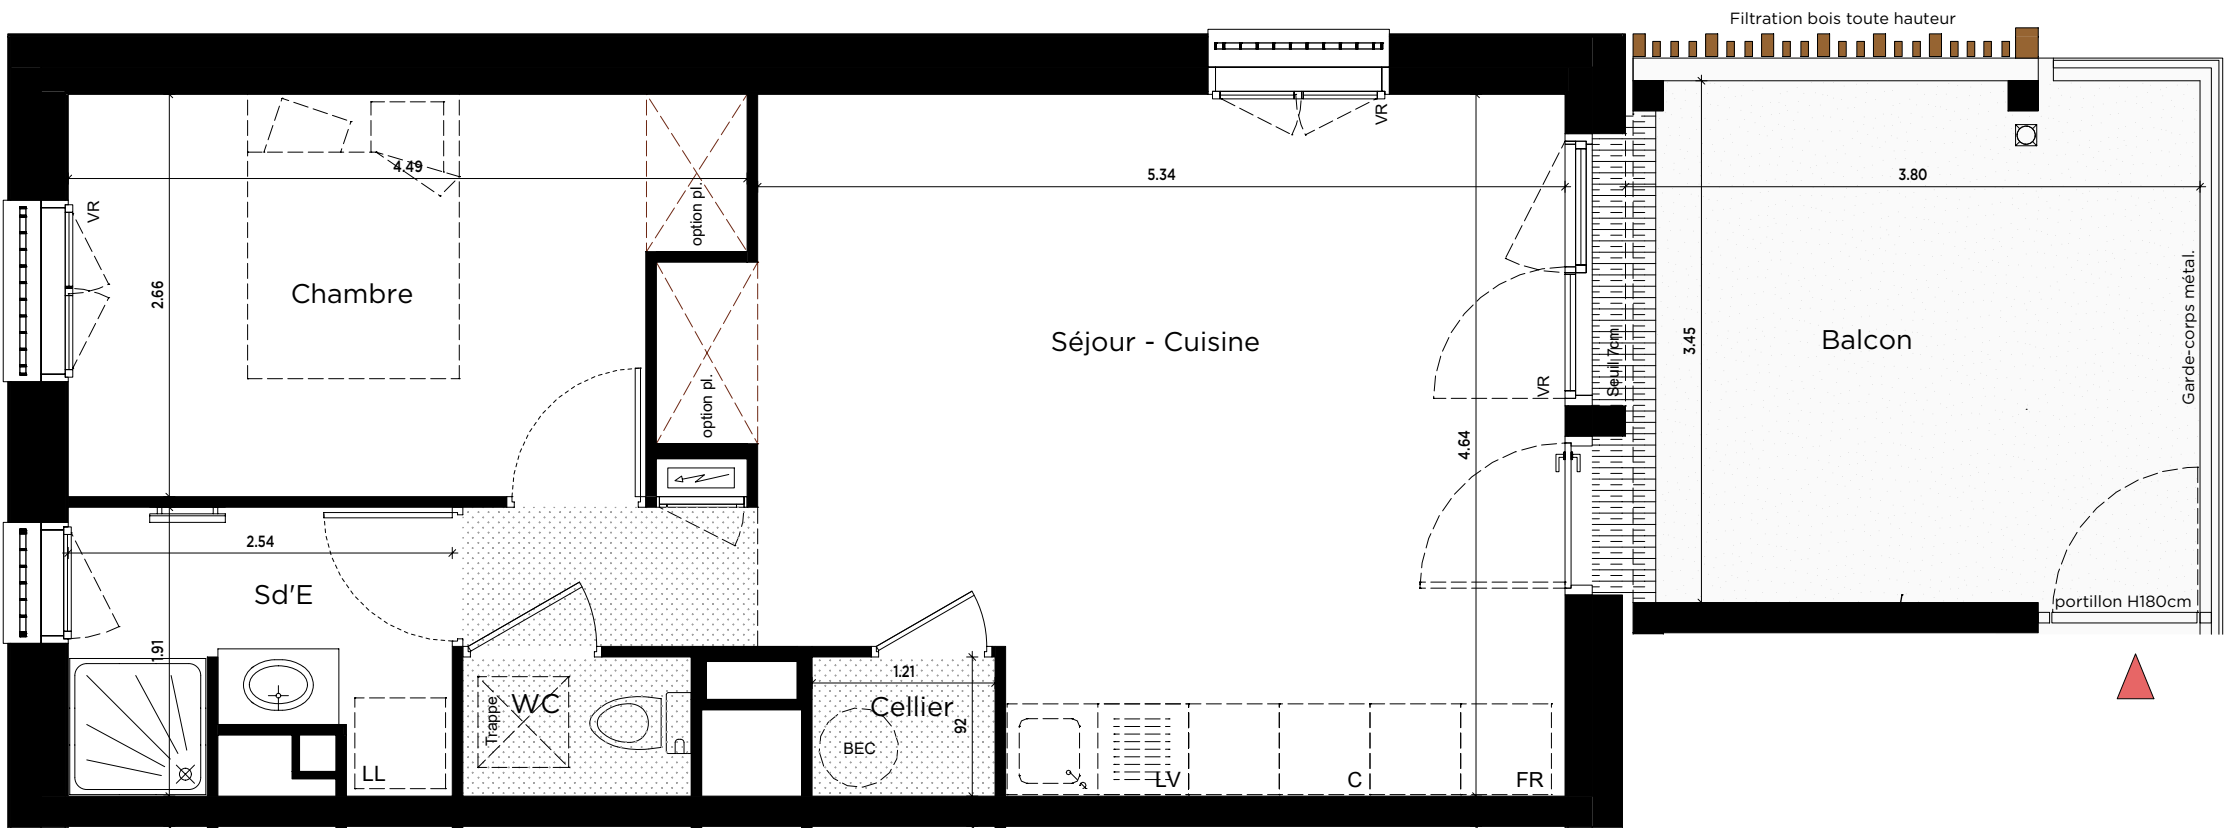


- VR: Volet Roulant
VRE: VR Electrique
OB : fenêtre oscillo-battante

LV: Emplacement Lave Vaisselle
LL: Emplacement Lave Linge
FR: Emplacement Réfrigérateur

faux-plafond
ou soffite (220<HSP<250cm)
- Ballon d'Eau Chaude

Siphon de balcon

Descente d'eau pluviale
- LA COOPÉRATIVE
DU LOGEMENT
ABORDABLE
- CIF COOPERATIVE

10 rue de Bel Air
44 000 NANTES

NOTA : Documents suseptibles d'être modifiés. L'architecte s'en réservant le droit pour des raisons techniques et administratives. Les surfaces et les hauteurs sous-plafond indiquées sont approximatives. L'aménagement de la cuisine est donné à titre indicatif.

AURORE

63 et 75 rue Saint Fiacre
Ancenis-Saint Geron

PLAN DE COMMERCIALISATION



LOG N°	TYPE	BÂTIMENT	NIVEAU
Logt n°37 (B-104)	T2	B	1

SURFACES HABITABLES


Séjour / Cuisine	24.53 m²
Chambre	10.86 m²
SdE	4.38 m²
Cellier	1.11 m²
Dgt	1.73 m²
WC	1.39 m²
Total surface	44.00 m²

SURFACES ANNEXES

Balcon	13.11 m²
--------	----------

TOTAL PRIVATIF

Total Surfaces	57.11 m²
----------------	----------

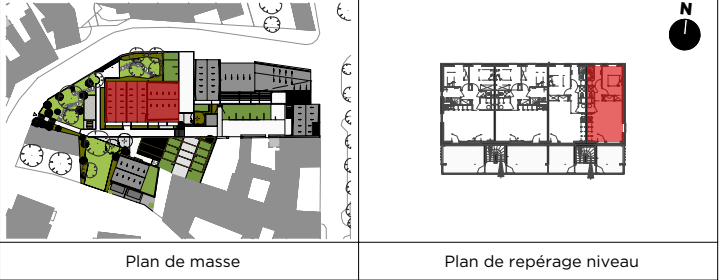

Plan de Commercialisation
05/06/2025