


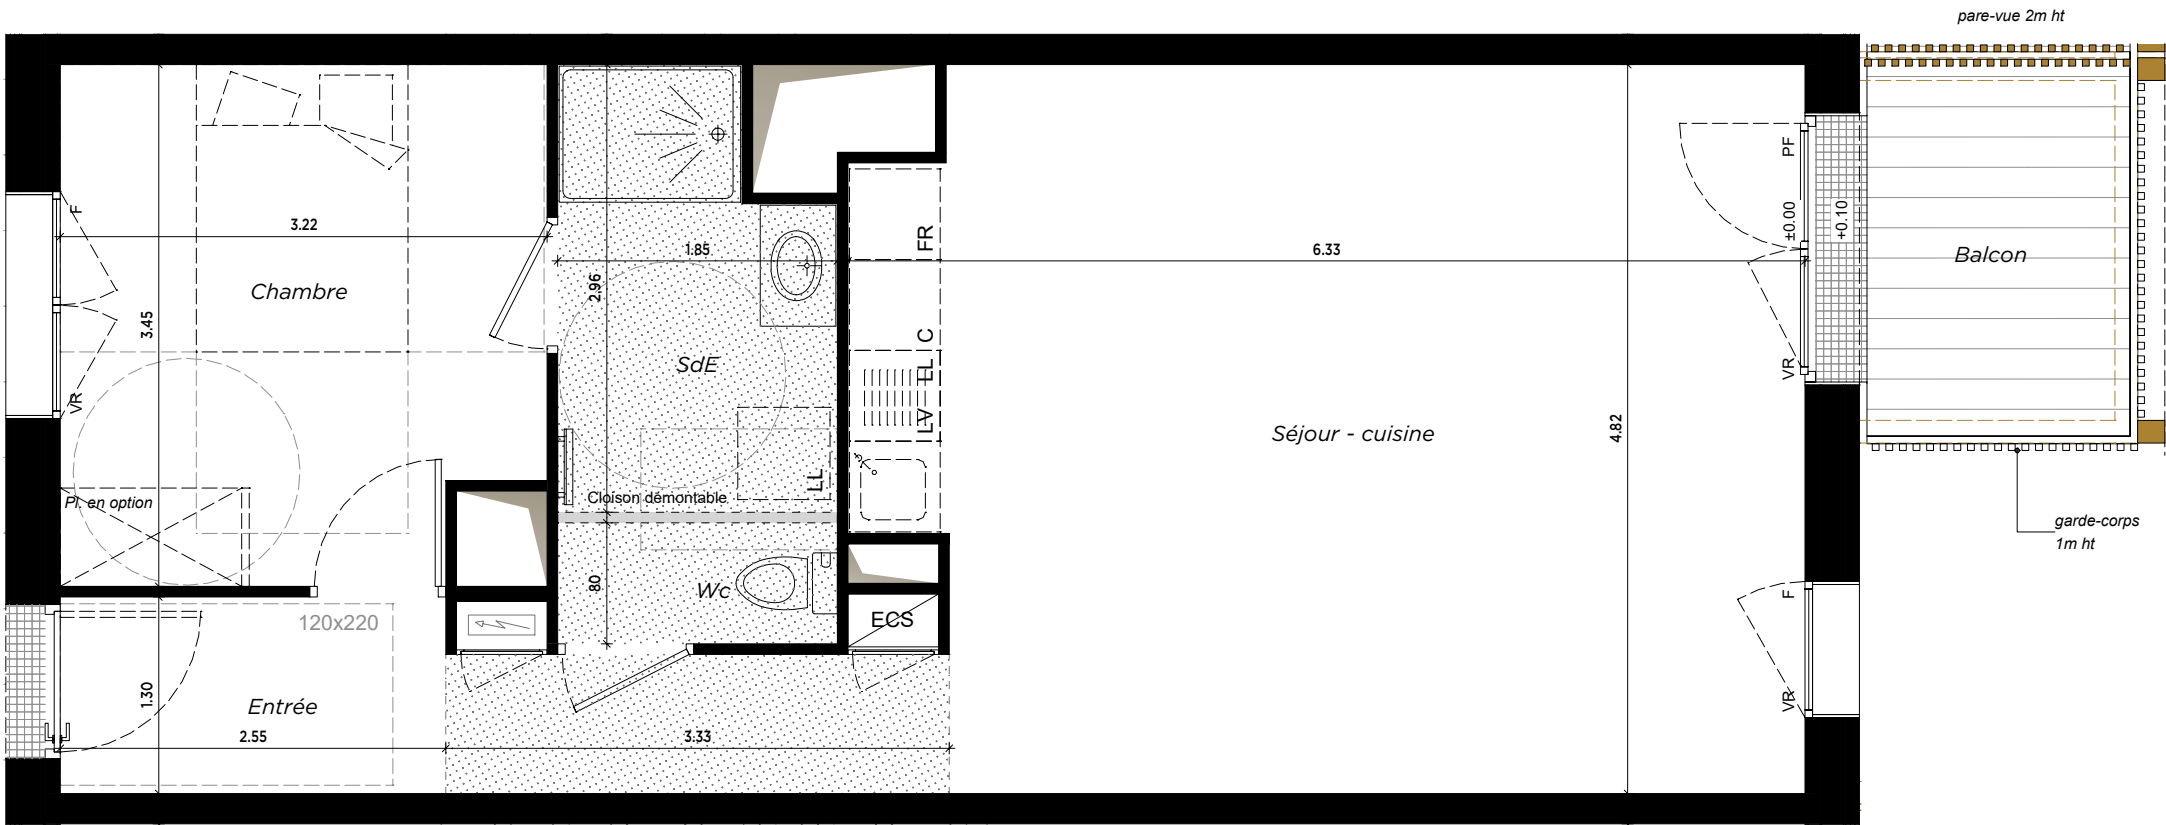

VR: Volet Roulant
VRE: VR Electricue
OB : fenêtre oscillo-battante

LV: Emplacement Lave Vaisselle
LL: Emplacement Lave Linge
FR: Emplacement Réfrigérateur

C: Emplacement Cuisson
Pl: placard

faux-plafond ou soffite (220<HSP<250cm)



SCCV BOUGUENAI BELLEVUE

NOTA : Documents suseptibles d'être modifiés. L'architecte s'en réservant le droit pour des raisons techniques et administratives. Les surfaces et les hauteurs sous-plafond indiquées sont approximatives. L'aménagement de la cuisine est donné à titre indicatif.

L'ATELIER

Rue de Bellevue - BOUGUENAI

PLAN DE COMMERCIALISATION



LOG N°	TYPE	BÂTIMENT	NIVEAU
Lot n°27 (A-302)	T2	AILE A	R+3

SURFACES HABITABLES

Entrée	6.38 m²
Séjour / Cuisine	28.94 m²
Chambre	10.64 m²
SdE	4.90 m²
WC	1.48 m²
Total surface	52.34 m²

SURFACES ANNEXES

Balcon	4.67 m²
--------	---------

TOTAL PRIVATIF

Total surfaces	57.01 m²
----------------	----------



Plan de masse



Plan de repérage niveau

Plan de Commercialisation
22/04/2025