

L'ATELIER

Rue de Bellevue - BOUGUENAI

PLAN DE COMMERCIALISATION



LOG N°	TYPE	BÂTIMENT	NIVEAU
Lot n°28 (A-301)	T2	AILE A	R+3

SURFACES HABITABLES

Entrée	6.38 m ²
Séjour / Cuisine	29.61 m ²
Chambre	11.69 m ²
SdE	5.23 m ²
WC	1.48 m ²
Total surface	54.39 m²

SURFACES ANNEXES

Balcon	4.82 m ²
--------	---------------------

TOTAL PRIVATIF

Total surfaces	59.21 m²
-----------------------	----------------------------




Plan de masse



AILE A

Plan de repérage niveau

Plan de Commercialisation
22/04/2025

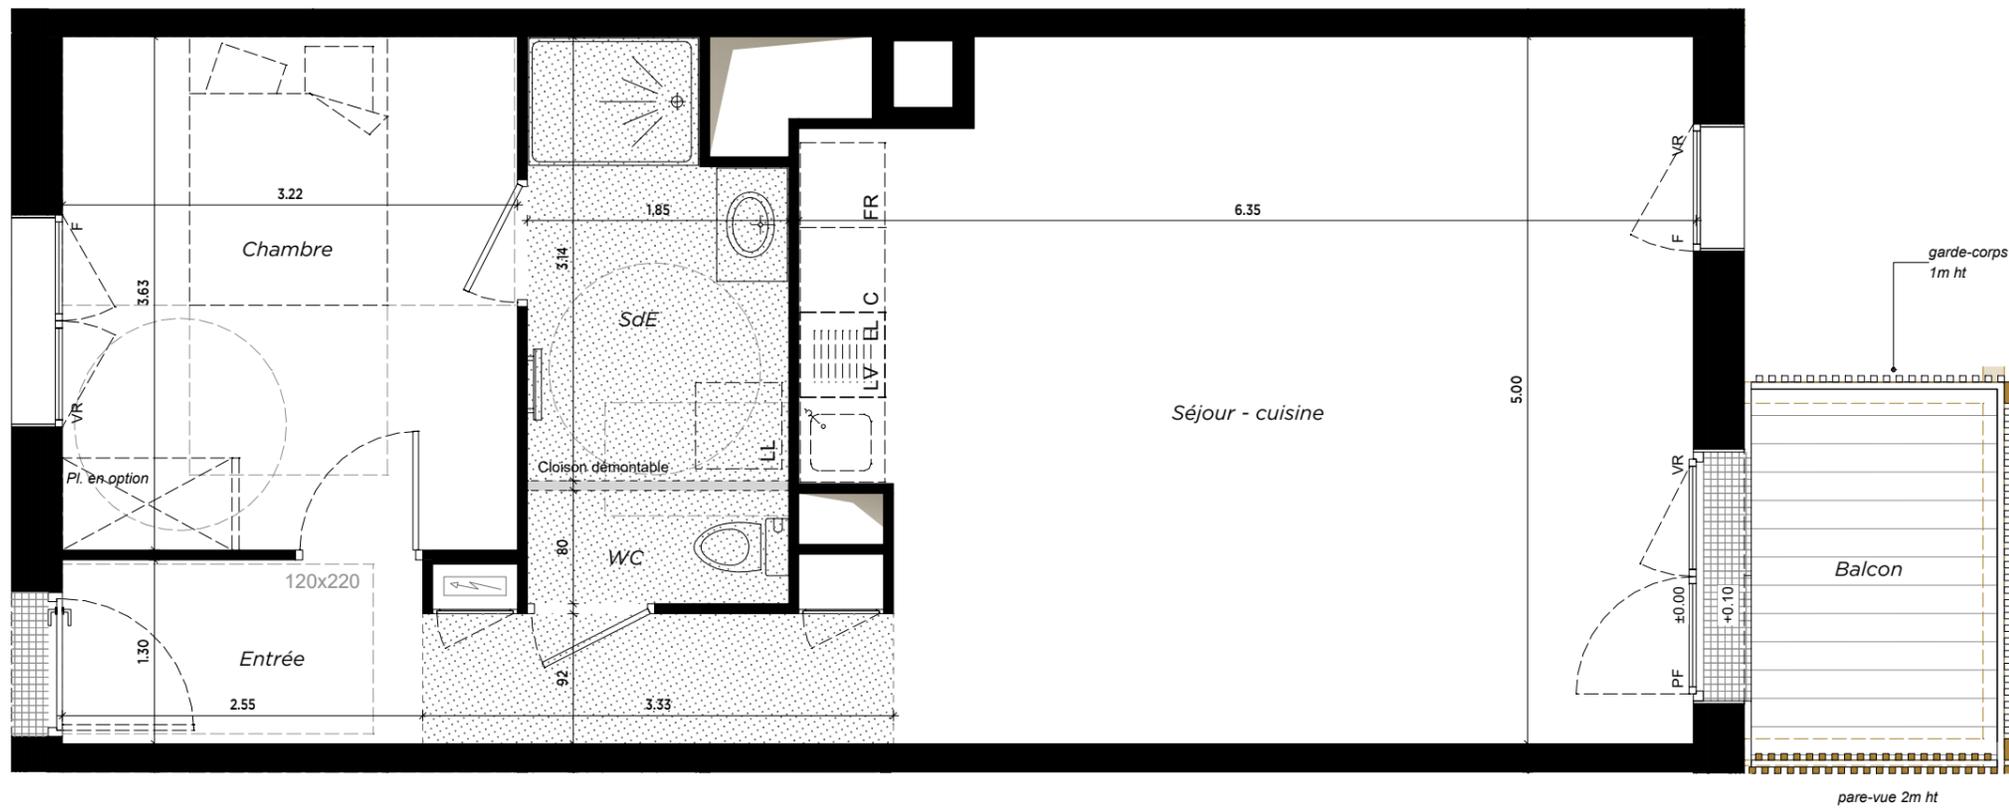

VR: Volet Roulant
VRE: VR Electrique
OB : fenêtre oscillo-battante

LV: Emplacement Lave Vaisselle
LL: Emplacement Lave Linge
FR: Emplacement Réfrigérateur

C: Emplacement Cuisson
Pl: placard
faux-plafond ou soffite (220<HSP<250cm)



NOTA : Documents susceptibles d'être modifiés. L'architecte s'en réservant le droit pour des raisons techniques et administratives. Les surfaces et les hauteurs sous-plafond indiquées sont approximatives. L'aménagement de la cuisine est donné à titre indicatif.