


**LEGENDE DU PLAN:**

VR Volet roulant  
 F: fenêtre  
 PF: porte fenêtre  
 CH: chaudière  
 C: table de cuisson  
 F: réfrigérateur  
 LV: lave vaisselle  
 LL: lave linge  
 SS: sèche serviette  
 HSP = Hauteur sous-plafond

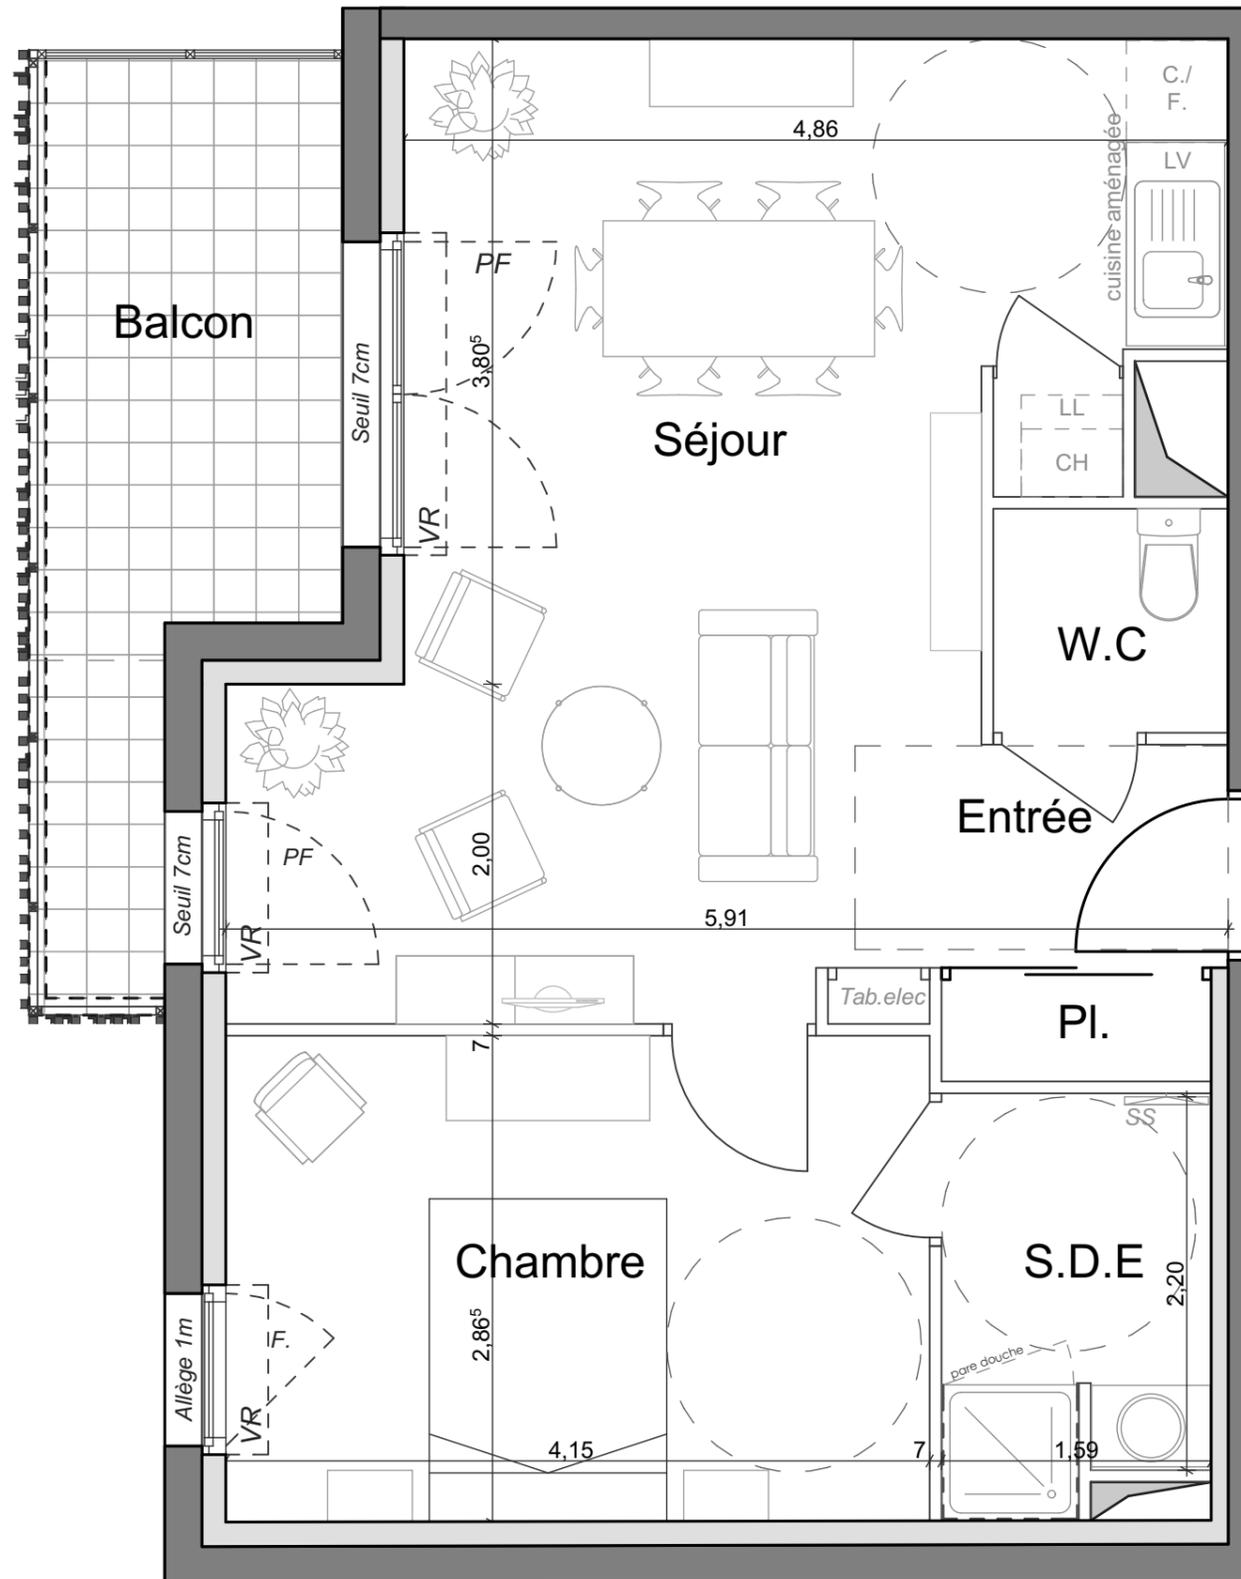

**NIVEAU 1**

Acquéreur  
 Signature


Vendeur  
 Signature

TOUTES LES CÔTES SONT FOURNIES A TITRE INDICATIF, LE MAÎTRE D'OUVRAGE SE RESERVE LE DROIT D'APPORTER DES MODIFICATIONS DE DIMENSIONS LIBRES ET D'EQUIPEMENTS EN FONCTION DES CONTRAINTES DE CONSTRUCTION. LE MOBILIER DESSINÉ EN POINTILLÉ N'EST PAS FOURNI, LES RETOMBÉES, FAUX-PLAFONDS, SOFFITES, CANALISATIONS ET RADIATEURS NE SONT PAS TOUS REPRÉSENTÉS.



**"Stylé.Ô"**

30 rue de l'Amazone - Carquefou

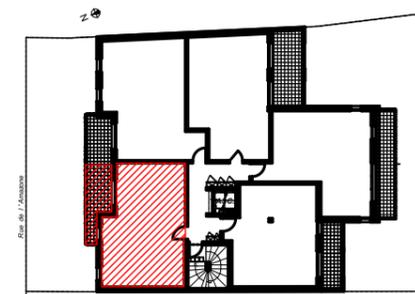

Localisation:

LOT N°	ETAGE	TYPE
A.102	1.	T.2

Surfaces habitables (m <sup>2</sup> )	
Entrée + placard (Pl)	3.29 m <sup>2</sup>
Séjour - cuisine	24.57 m <sup>2</sup>
w.c	1.83 m <sup>2</sup>
Salle d'eau (SDE)	3.74 m <sup>2</sup>
Chambre	11.88 m <sup>2</sup>
<b>TOTAL DES SURFACES HABITABLES</b>	<b>45.31 m<sup>2</sup></b>
Balcon	7.68 m <sup>2</sup>
<b>TOTAL DES SURFACES ANNEXES</b>	<b>7.68 m<sup>2</sup></b>



Par Ar Mor Tertiaire  
 1 rue Jacques Brel  
 44819 Saint Herblain Cedex  
 Tel: 02.40.85.00.00