



CIF COOPÉRATIVE
10, rue de Bel Air
44000 NANTES
Tél.: 02 40 99 40 90

PLAN DE COMMERCIALISATION

FLOREAL

Rue du Perray
44119 GRANDCHAMP-DES-FONTAINES

Niveau	Type	Numéro
RdC	T2	B-02

Surface habitable

Séjour Cuisine	22.02 m²
Chambre 1	11.66 m²
Sde	5.74 m²
Wc	1.29 m²
Cellier	1.99 m²

Total Surface habitable	42.70 m²
-------------------------	----------

Annexes

Loggia	5.45 m²
Jardin	28.04 m²

Total Annexes	33.49 m²
---------------	----------

Total Privatif	76.19 m²
----------------	----------

Nota: la surface des placards est incluse dans celle des pièces attenantes



PLAN DE REPERAGE



DOSSIER COMMERCIAL

Date: 02 / 07 / 2026

Indice:

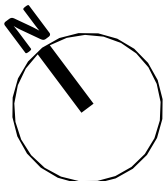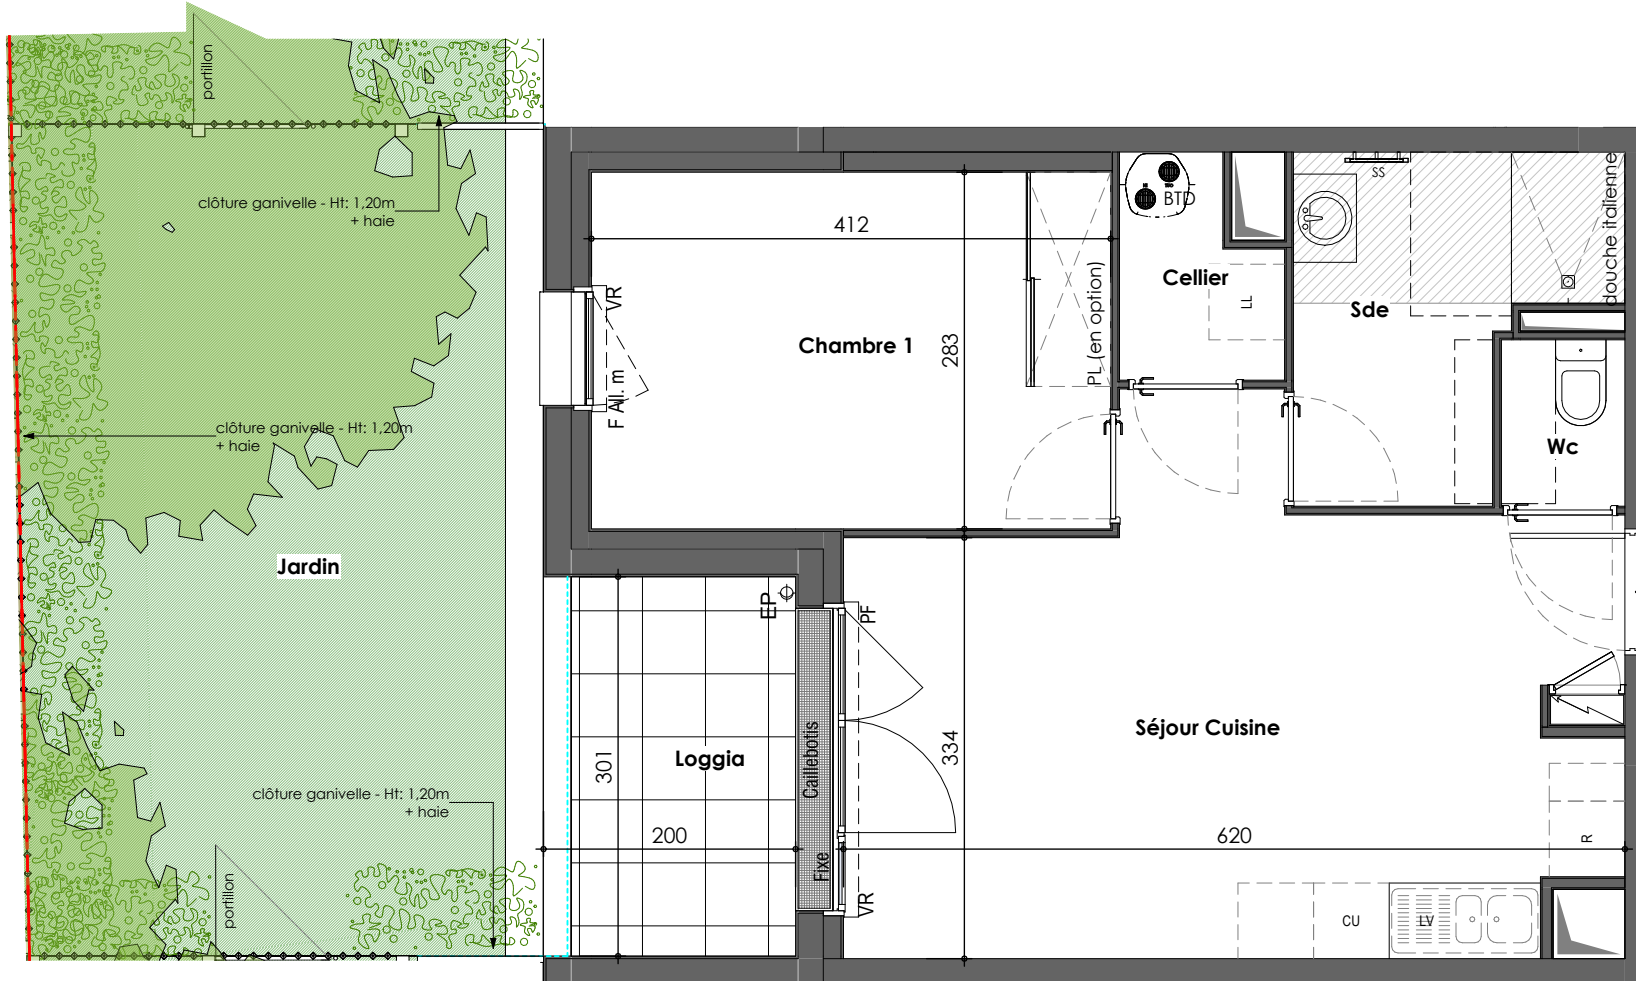

0 3m

"Sur les plans de vente ne figurent pas en général les retombées, soffites, faux-plafonds, canalisations, radiateurs, climatiseurs, convecteurs. Toutefois, lorsque ces éléments sont figurés, ils le sont à titre purement indicatif et non contractuel. Le positionnement définitif de ces ouvrages étant susceptible de varier en fonction des études techniques de détail."