


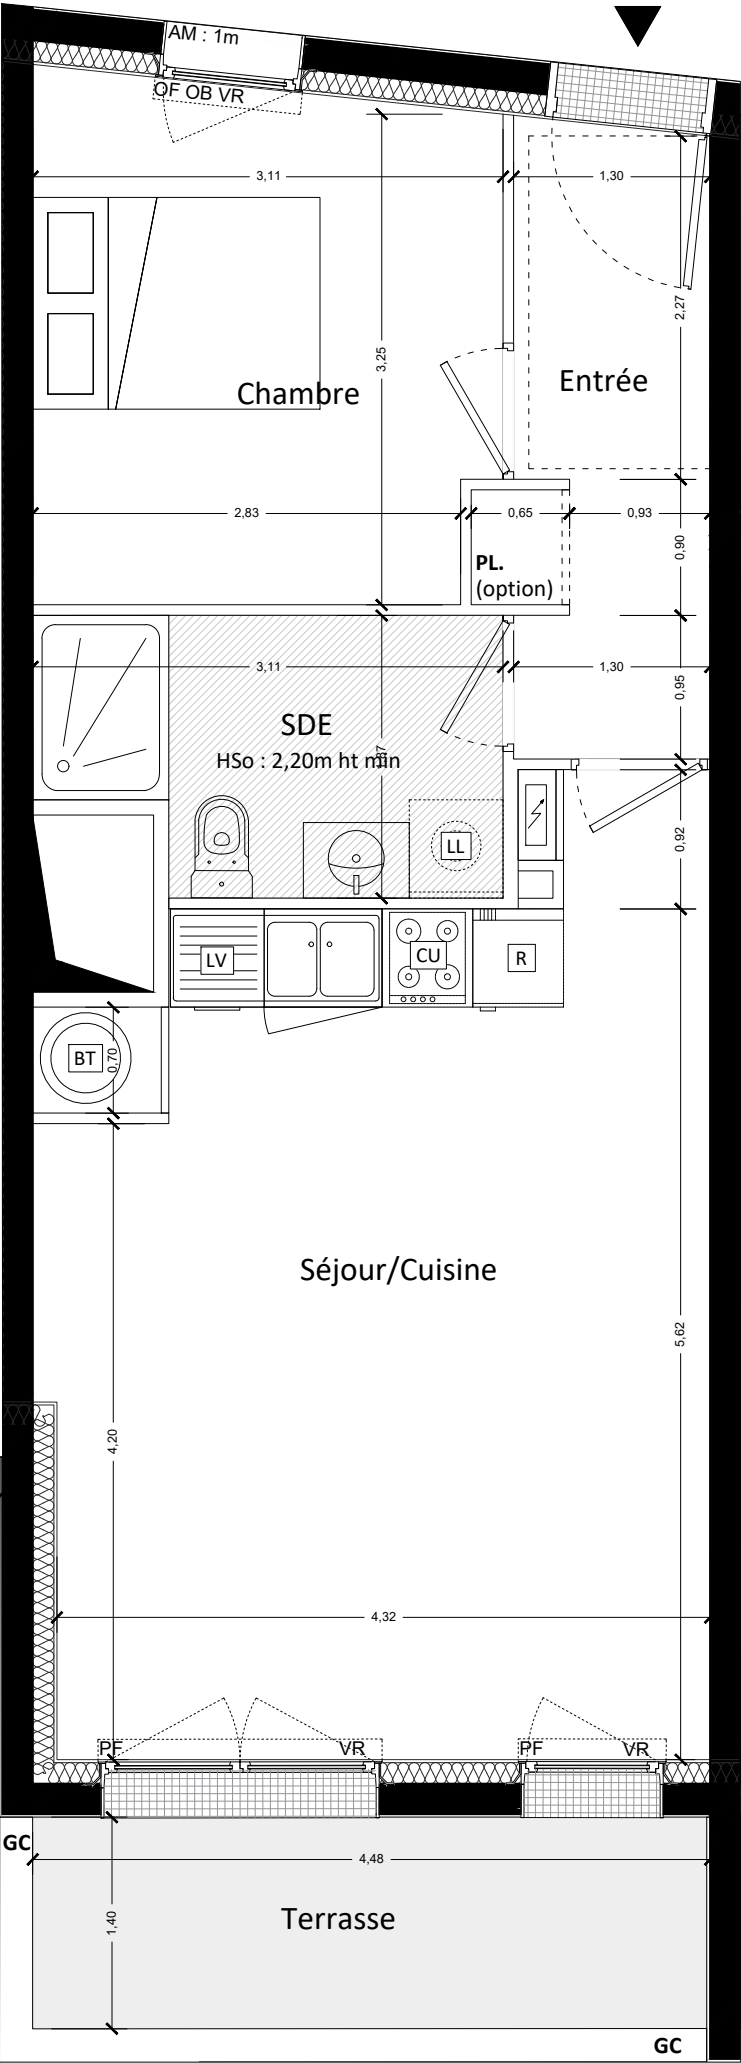

HAUTES RIVES 2

50,52 rue François Poisson, INDRE



CIF COOPERATIVE


10 rue de Bel Air

44032 Nantes - Cedex 1

Téléphone : 02.40.99.40.90

PLAN DE COMMERCIALISATION

LOCALISATION

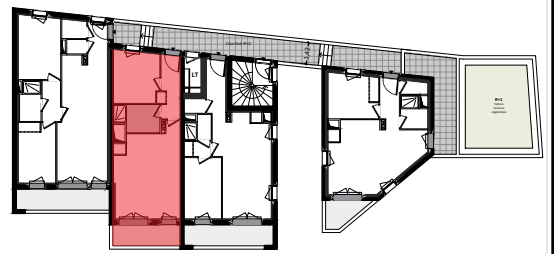

BAT A - LOT n°11

NIVEAU : R+2

TYPE : T2

Entrée	5.61m²
Séjour / Cuisine	25.07m²
Chambre	10.37m²
SDE	5.23m²

SURFACE HABITABLE

46.28 m²

Terrasse	6.27m²
----------	--------

NOTA : Le présent document est établi sur la base du dossier d'études et pourra subir des adaptations dimensionnelles, techniques et d'organisation afin de répondre aux contraintes induites par les études détaillées d'exécution. Les poutres, poteaux, soffites et faux-plafonds n'apparaissent donc pas systématiquement.

DATE D'ETABLISSEMENT DU PLAN : 03/11/2025 - ind B