



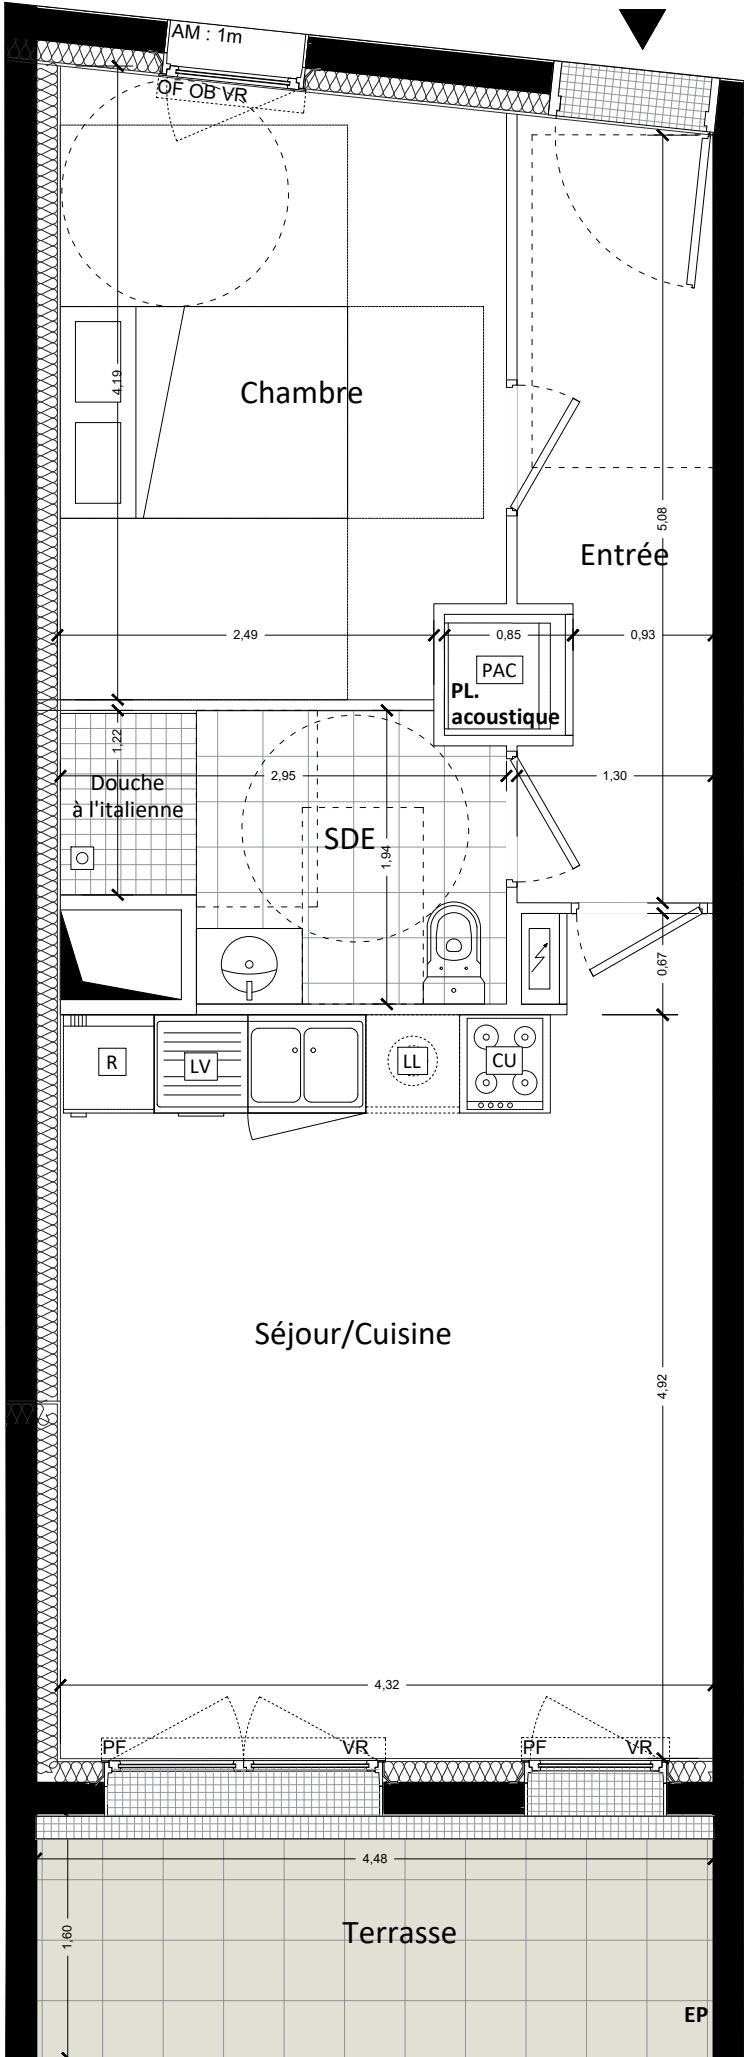

HAUTES RIVES 2

50,52 rue François Poisson, INDRE

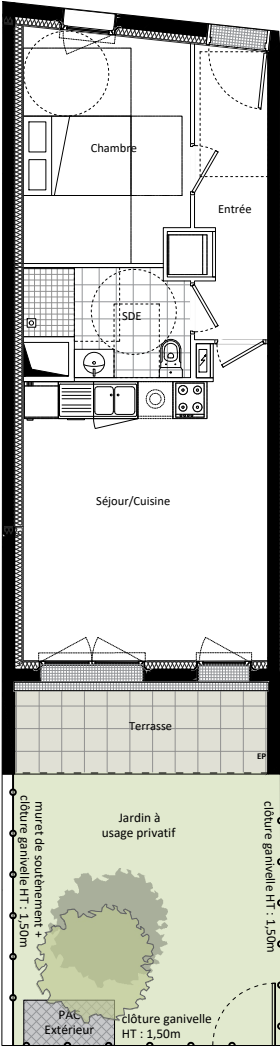

CIF COOPERATIVE

10 rue de Bel Air

44032 Nantes - Cedex 1

Téléphone : 02.40.99.40.90

PLAN DE COMMERCIALISATION

LOCALISATION



BAT A - LOT n°02

NIVEAU : RDC

TYPE : T2

Entrée	7.02m²
Séjour / Cuisine	21.89m²
Chambre	11.60m²
SDE	4.97 m²

SURFACE HABITABLE

45.48 m²

Terrasse	7.26m²
Jardin à usage privatif	21.23m²

NOTA : Le présent document est établi sur la base du dossier d'études et pourra subir des adaptations dimensionnelles, techniques et d'organisation afin de répondre aux contraintes induites par les études détaillées d'exécution. Les poutres, poteaux, soffites et faux-plafonds n'apparaissent donc pas systématiquement.

DATE D'ETABLISSEMENT DU PLAN : 03/11/2025 - ind B