


HAUTES RIVES 2

50,52 rue François Poisson, INDRE

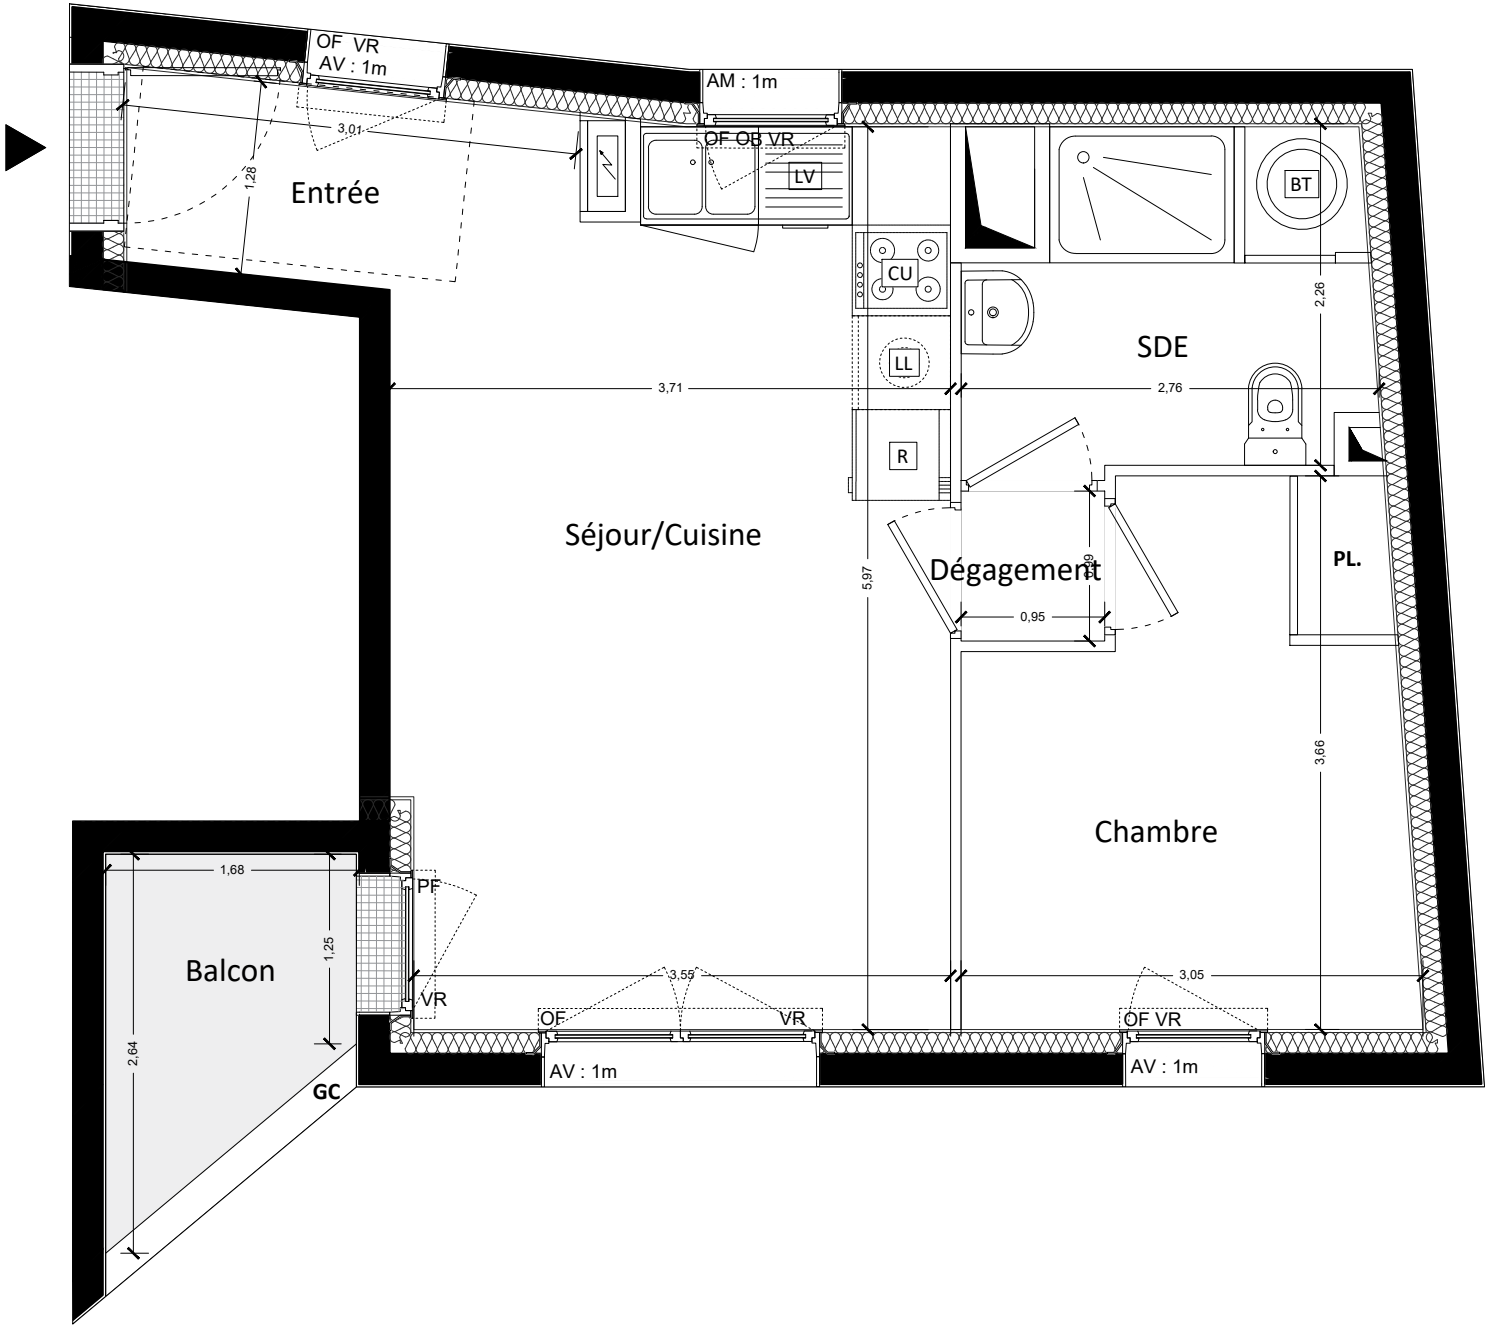


CIF COOPERATIVE

10 rue de Bel Air
44032 Nantes - Cedex 1

Téléphone : 02.40.99.40.90

PLAN DE
COMMERCIALISATION

LOCALISATION

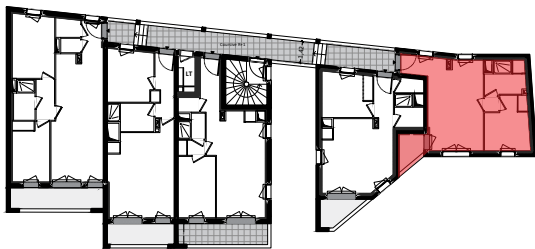

BAT A - LOT n°04

NIVEAU :	R+1	TYPE :	T2
----------	-----	--------	----

Entrée	2.24m²
Séjour / Cuisine	21.83m²
Chambre	9.47 m²
SDE	5.45m²
Dégagement	0.94m²

SURFACE HABITABLE 39.93m²

Balcon	3.23m²
--------	--------

NOTA : Le présent document est établi sur la base du dossier d'études et pourra subir des adaptations dimensionnelles, techniques et d'organisation afin de répondre aux contraintes induites par les études détaillées d'exécution. Les poutres, poteaux, soffites et faux-plafonds n'apparaissent donc pas systématiquement.

DATE D'ETABLISSEMENT DU PLAN : 03/11/2025 - ind **B**