


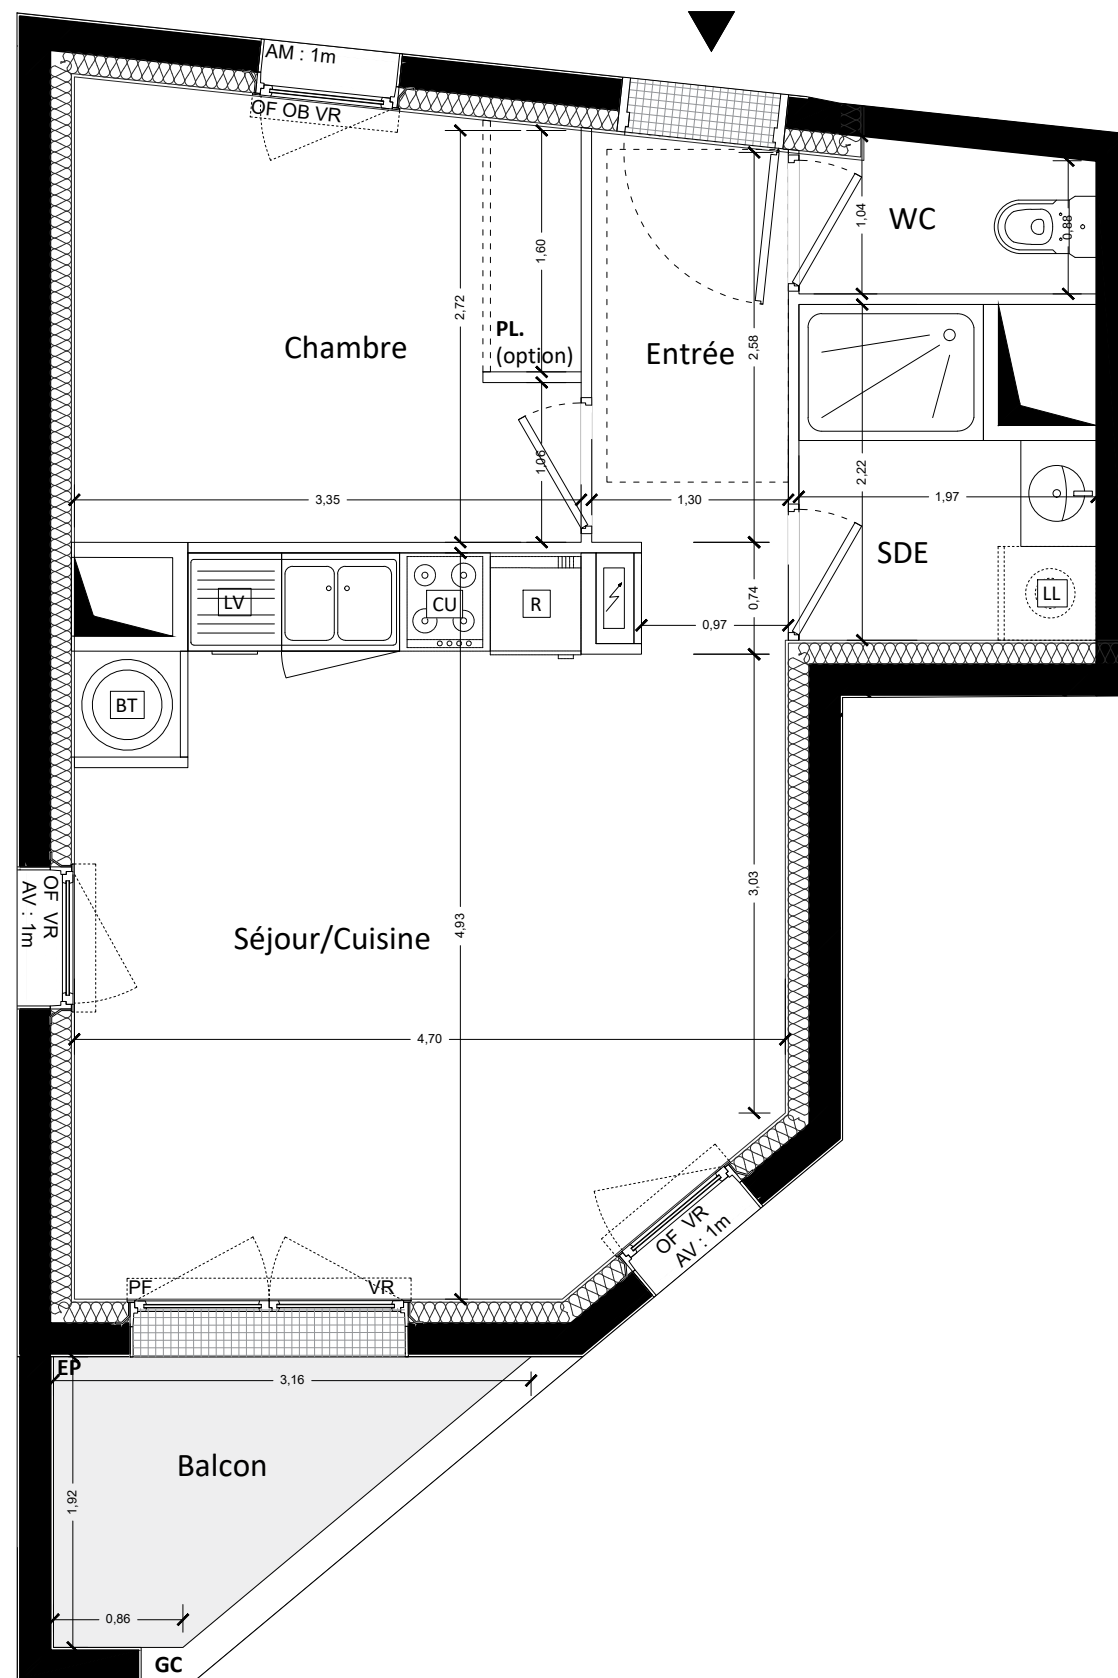

HAUTES RIVES 2

50,52 rue François Poisson, INDRE



CIF COOPERATIVE

10 rue de Bel Air
44032 Nantes - Cedex 1

Téléphone : 02.40.99.40.90

PLAN DE COMMERCIALISATION

LOCALISATION



BAT A - LOT n°05

NIVEAU :	R+1	TYPE :	T2
----------	-----	--------	----

Entrée	3.44m ²
Séjour / Cuisine	21.56m ²
Chambre	9.68 m ²
SDE	3.70 m ²
WC	1.87m ²

SURFACE HABITABLE 40.25 m²

Balcon	3.86m ²
--------	--------------------

NOTA : Le présent document est établi sur la base du dossier d'études et pourra subir des adaptations dimensionnelles, techniques et d'organisation afin de répondre aux contraintes induites par les études détaillées d'exécution. Les poutres, poteaux, soffites et faux-plafonds n'apparaissent donc pas systématiquement.

DATE D'ETABLISSEMENT DU PLAN : 03/11/2025 - ind **B**