


HAUTES RIVES 2

50,52 rue François Poisson, INDRE

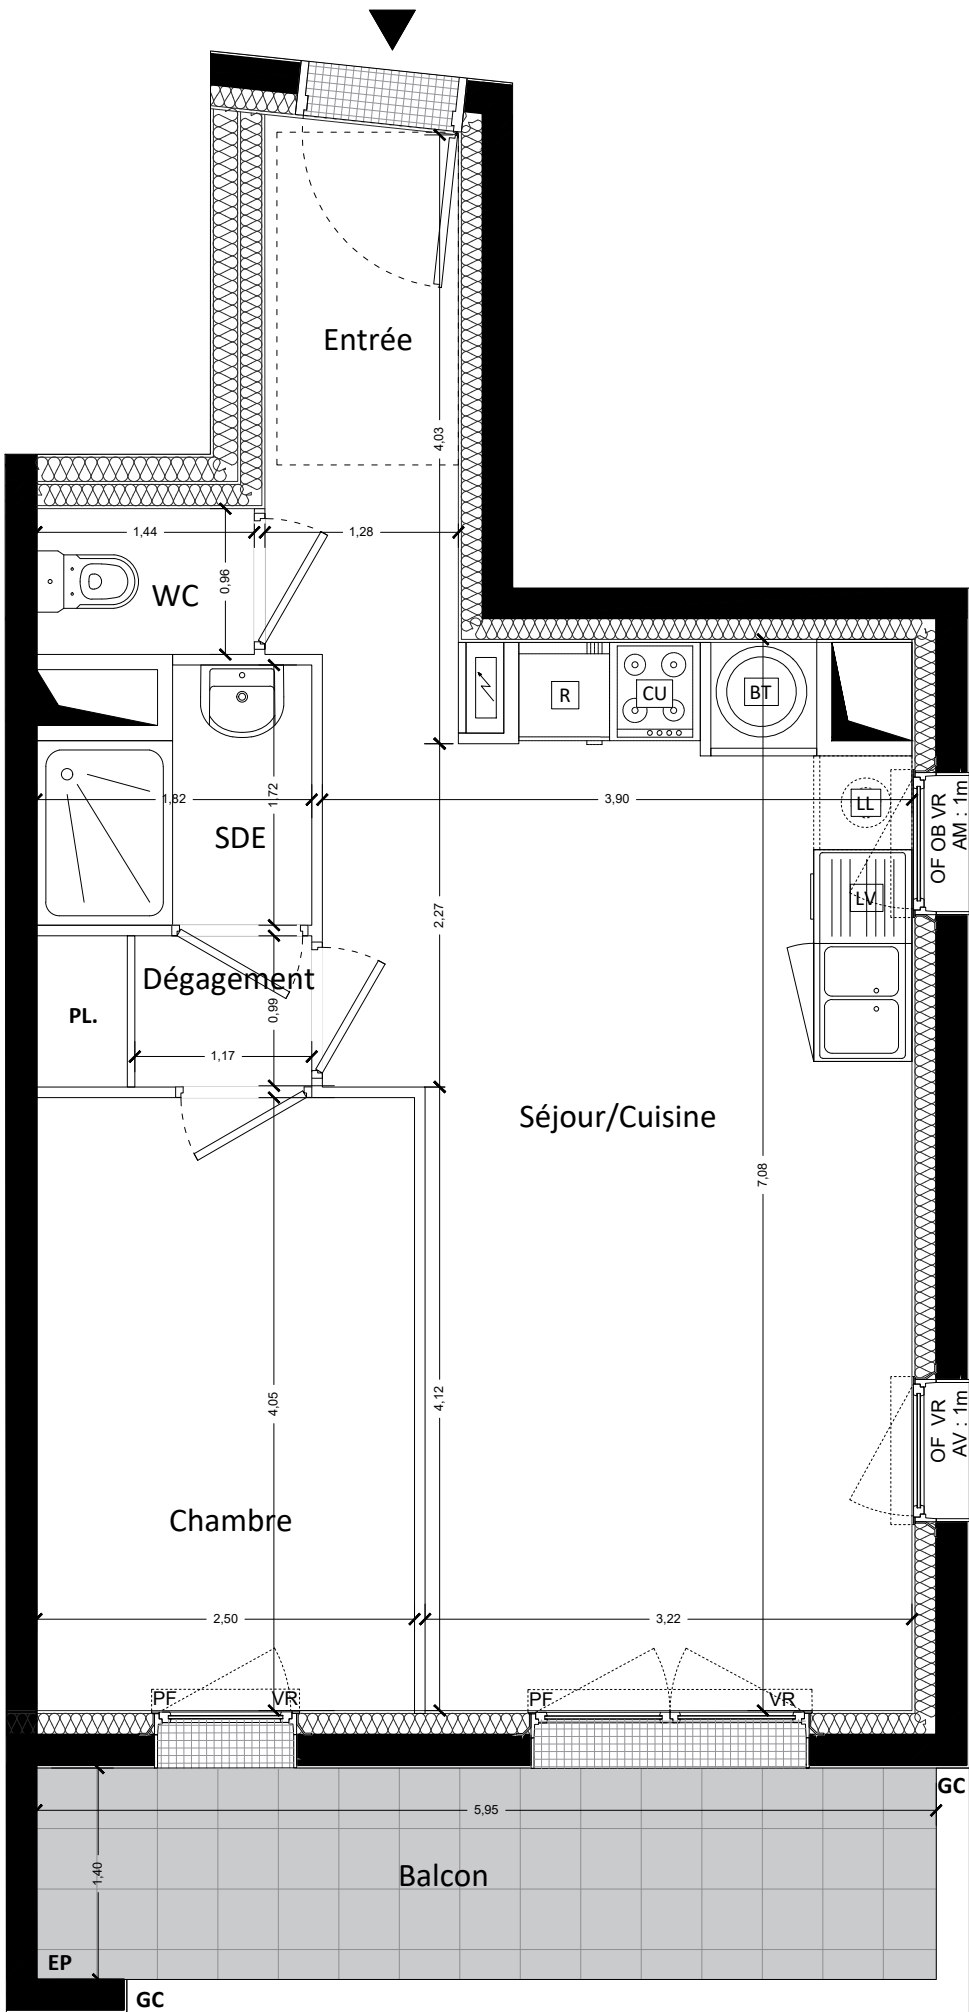

CIF COOPERATIVE


10 rue de Bel Air

44032 Nantes - Cedex 1

Téléphone : 02.40.99.40.90

PLAN DE COMMERCIALISATION

LOCALISATION

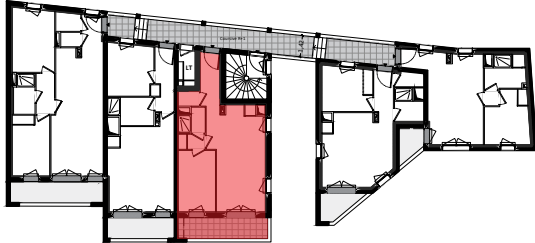

BAT A - LOT n°06

NIVEAU : R+1

TYPE : T2

Entrée	4.48m ²
Séjour / Cuisine	23.93m ²
Chambre	10.13m ²
SDE	2.68m ²
Dégagement	1.82m ²
WC	1.39m ²

SURFACE HABITABLE

44.43 m²

Balcon	8.32m ²
--------	--------------------

NOTA : Le présent document est établi sur la base du dossier d'études et pourra subir des adaptations dimensionnelles, techniques et d'organisation afin de répondre aux contraintes induites par les études détaillées d'exécution. Les poutres, poteaux, soffites et faux-plafonds n'apparaissent donc pas systématiquement.

DATE D'ETABLISSEMENT DU PLAN : 03/11/2025 - ind B