

Myrica

Rue de la Hautière
LA CHAPELLE SUR ERDRE

LOG N°	TYPE	BÂTIMENT	NIVEAU
B101	T2	B	R+1

SURFACES HABITABLES


Entrée	2.89 m²
Séjour/Cuisine	25.58 m²
Chambre 1	12.54 m²
SdE/WC	4.86 m²
Total surface	45.87 m²

SURFACES ANNEXES

Terrasse	8.50 m²
----------	---------




Plan de masse

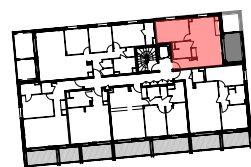

Plan de repérage - bâtiment B - R+1

Plan de commercialisation en date du 04/07/2024
Dossier Notaire

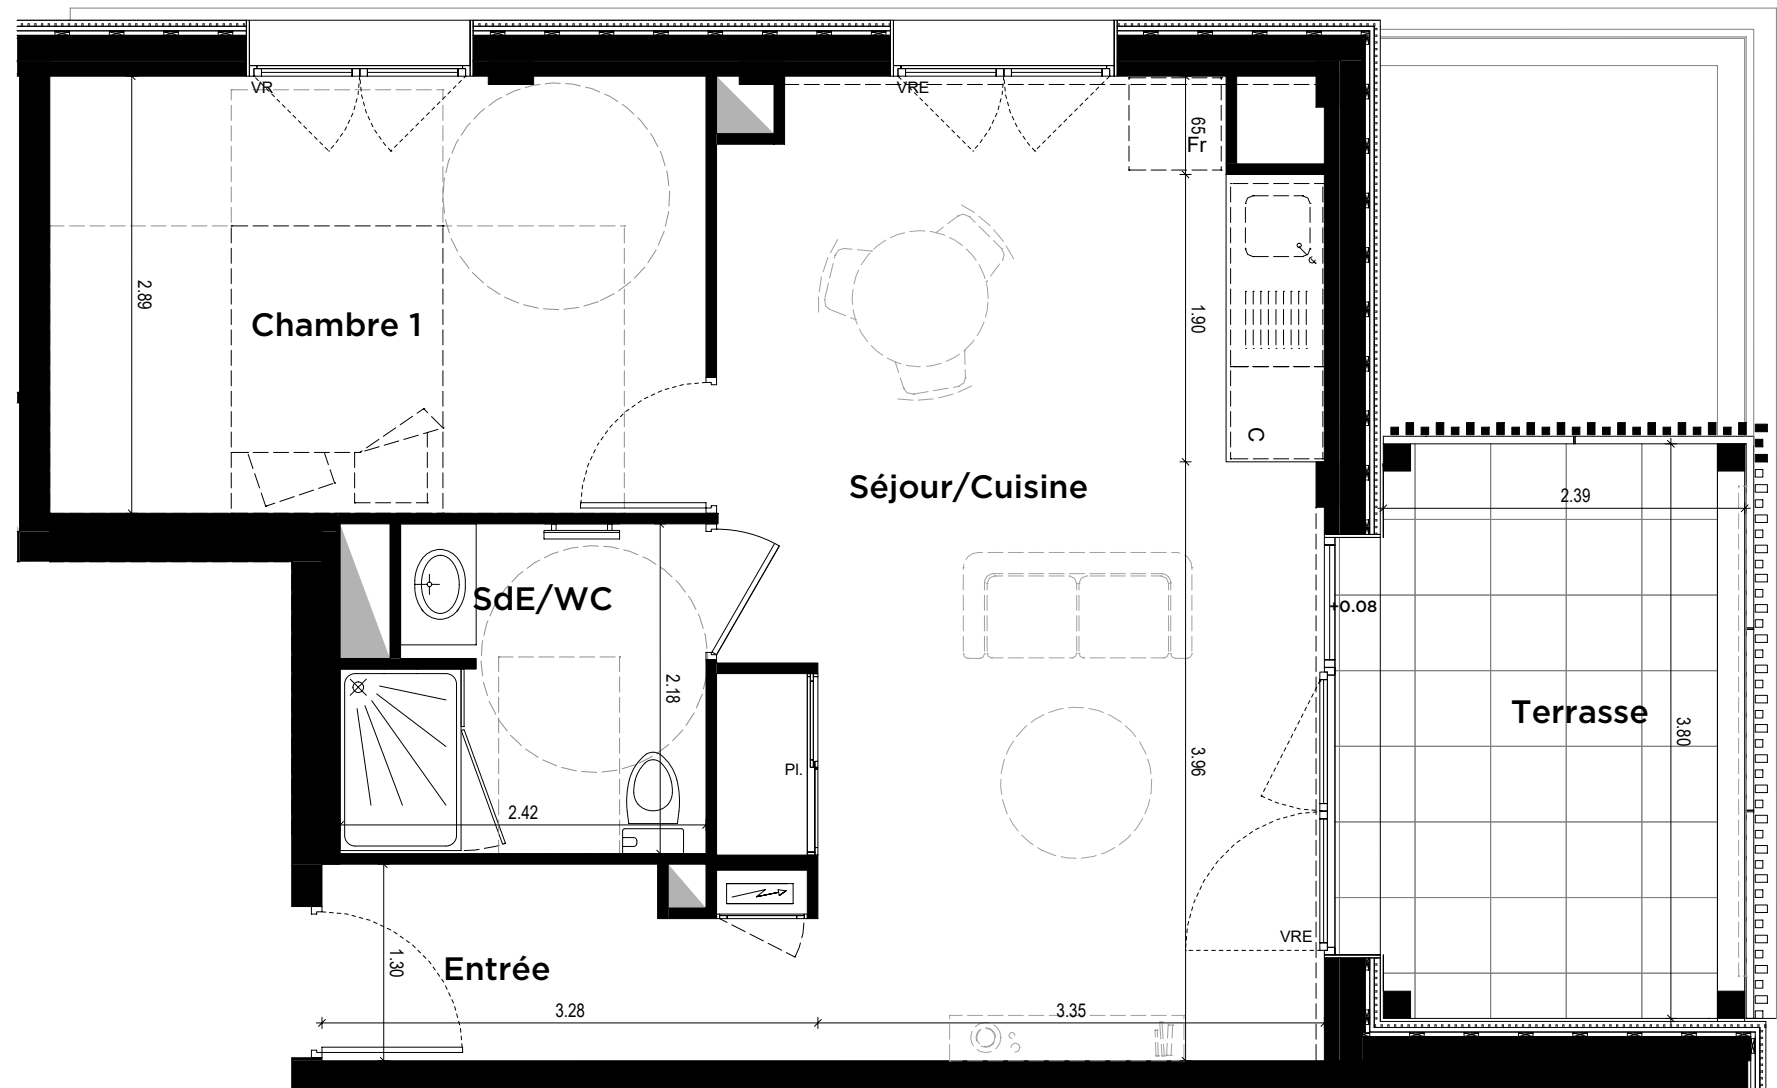

VR: Volet Roulant
VRE: VR Electrique
OB : fenêtre oscillo-battante

LV: Emplacement Lave Vaisselle
LL: Emplacement Lave Linge
FR: Emplacement Réfrigérateur
C: Emplacement Cuisson
Pl: placard

Poutre

Tableau électrique

gaine technique

cloison démontable

faux-plafond
ou soffite (220<HSP<250cm)

Dalles sur plots

Patelage bois

Garde-corps tasseaux bois
1,00 m de haut

Pare-vue H 180cm

SIGNATURE(S) AQUIREUR(S)

SIGNATURE MAÎTRE D'OUVRAGE