



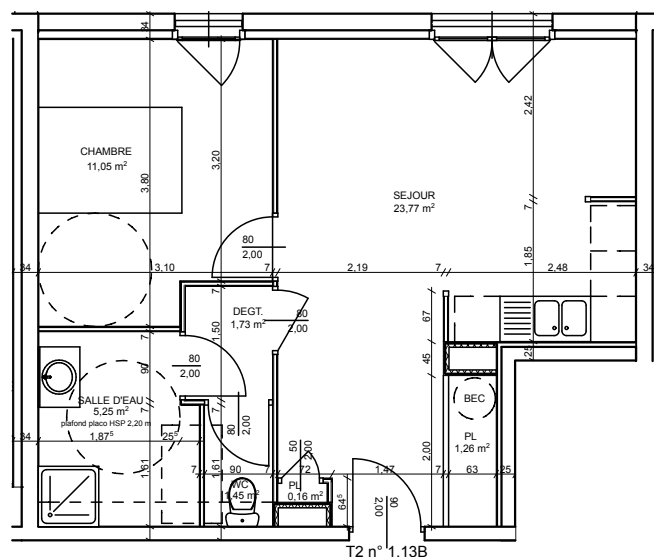

Echelle 1/100

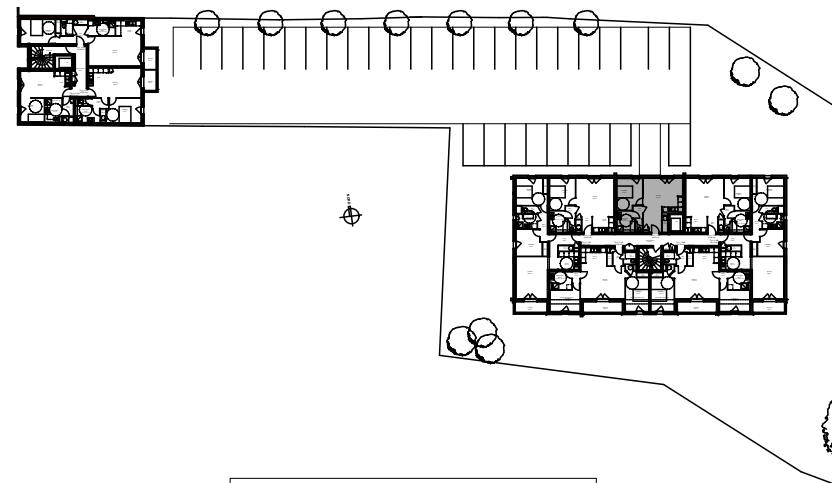

SURFACES HABITABLES	
Séjour	23,7
PL	1,2
Dégagement	1,7
Chambre	11,0
Salle d'eau	5,23
WC	1,4
PL élec	0,16
TOTAL	44,6
Ce plan et les surfaces sont susceptibles de subir des modifications en fonction d'impératifs techniques ou commerciaux lors de la construction	
BATIMENT B	Le 30 Octobre 2005
NIVEAU 1	
T2 n° 1.13B	

Résidence "Les Couleurs de Toscane"
13, Boulevard d'Italie
85000 LA ROCHE SUR YON

Maître d'Ouvrage : PIERRES ET TERRITOIRES DE FRANCE ANJOU VENDÉE

14-16 Place Mendès France - BP 20309 - 49103 ANGERS cedex 02
Tél : 02 41 23 52 52 - Fax : 02 41 23 52 69