



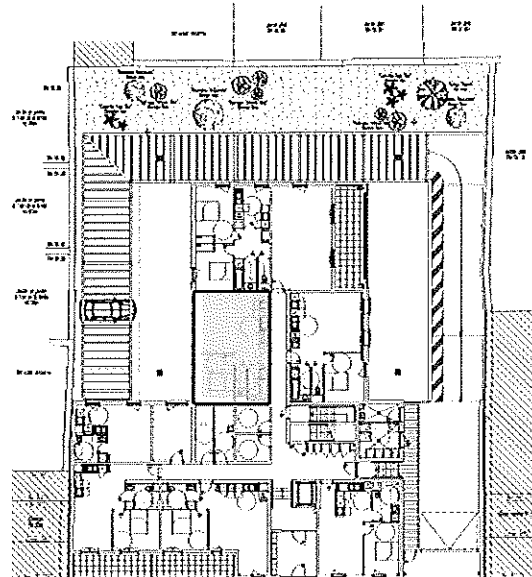

Cour Intérieure

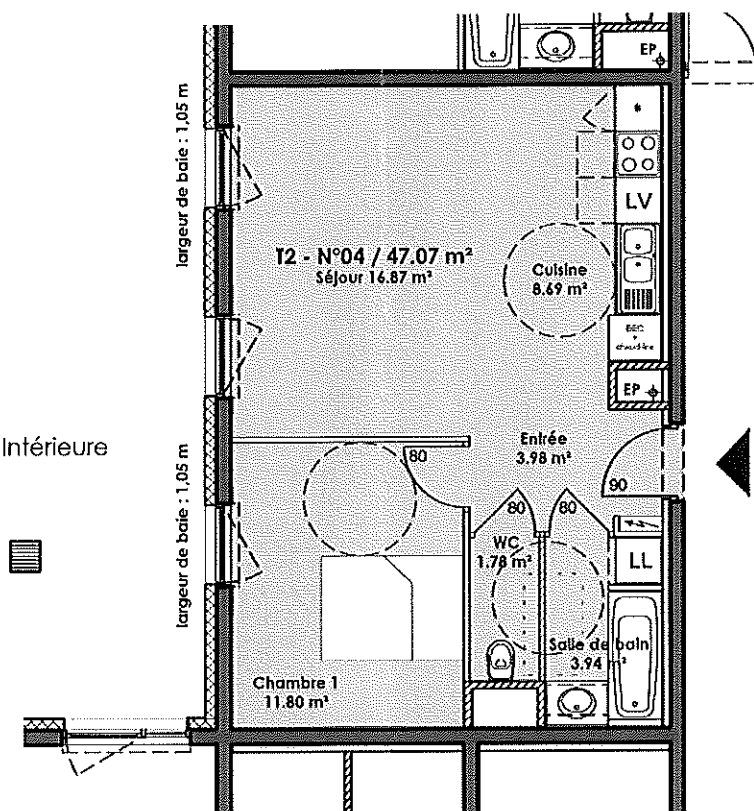


Nota: le promoteur se réserve le droit d'apporter des modifications de dimensions et d'équipements en fonction des contraintes techniques de construction.
le mobilier n'est pas fourni, les retombées, soffites, faux-plafonds, canalisations et radiateurs ne sont pas tous représentés.



S.C.C.V RENOIR
Les Petites Bozinières
1, rue Benjamin Franklin
CS 90005
85036 LA ROCHE-SUR-YON cedex
TEL: 02 51 41 09 28
FAX: 02 51 41 09 19

Villa "L'ECUYER"

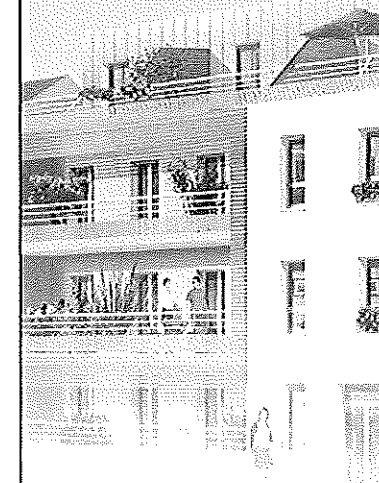

ESC.	NV.	N°APPT.	TYPE
A	rdc	04	T2

SURFACES HABITABLES

ENTREE	3.98 m²
SEJOUR	16.87 m²
CUISINE	8.69 m²
CHAMBRE 1	11.80 m²
SALLE DE BAIN	3.94 m²
WC	1.78 m²
TOTAL	47.07 m²



DMT Architectes
5, rue Haxo BP 369
85009 La Roche-sur-Yon
www.dmtarchi.net

ECHELLE 1/100
MISE A JOUR : 2 JUIN 2009