
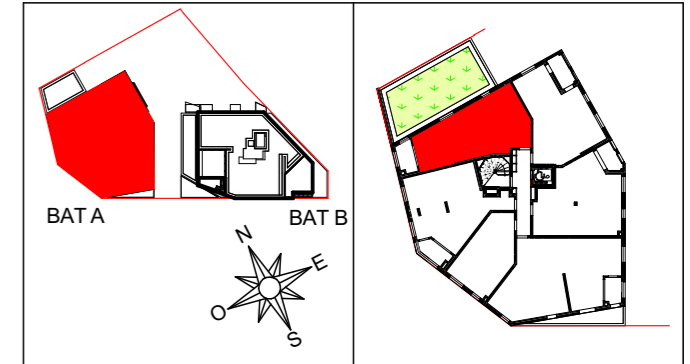


ÉQUI- -LIBRE

L'HARMONIE ENTRE L'URBAIN & LA NATURE

ID&A
groupe

SCCV NANTES EGALITÉ
7 rue Crozilhac
33000 BORDEAUX

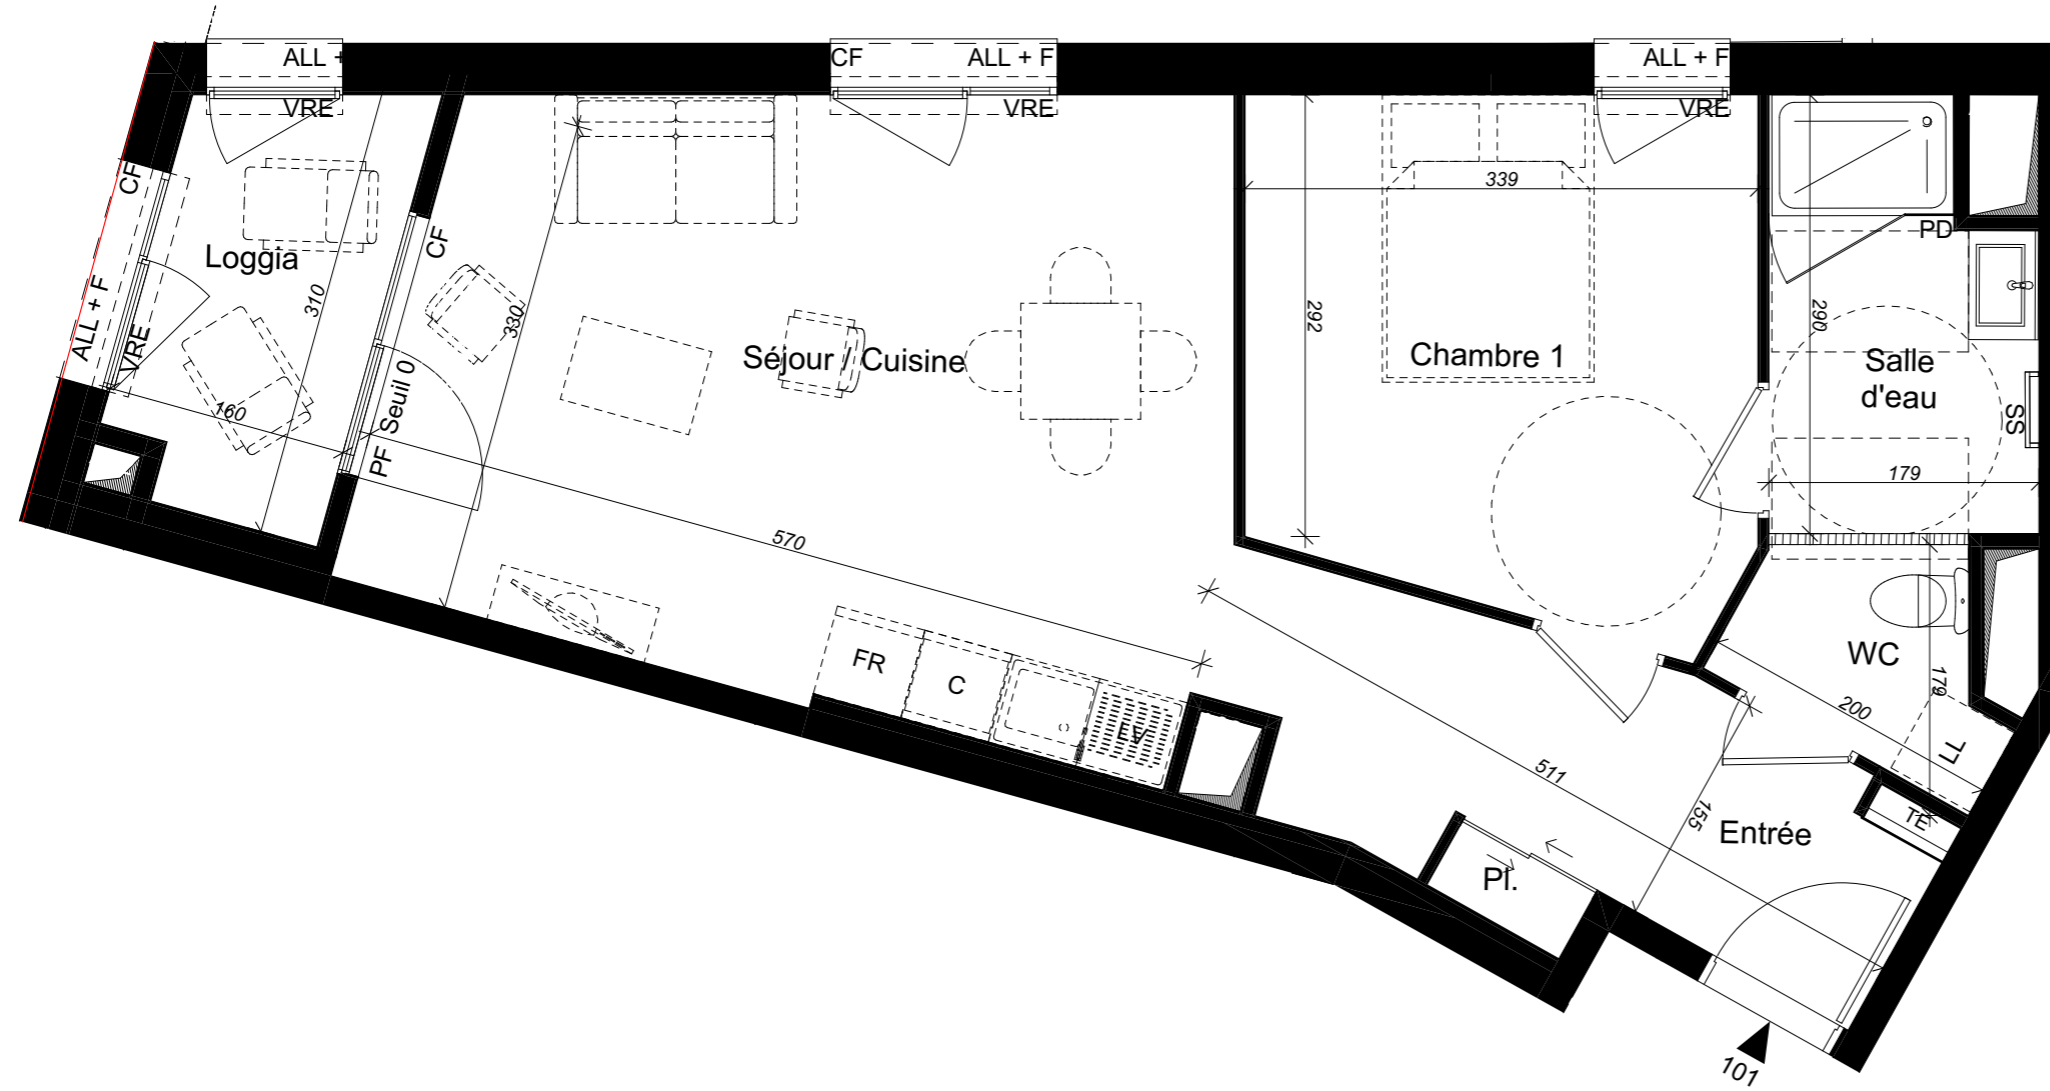

N°	TYPE	BATIMENT	NIVEAU
A101	T2	A	R+1

SURFACES HABITABLES (m²)	
Entrée + Pl.	4,95
Séjour/Cuisine + PL	24,70
Chambre 1	11,35
Salle d'eau	4,68
WC	2,21
TOTAL SURFACES HABITABLES	47,89

SURFACES ANNEXES PRIVATIVES (m²)	
Loggia	4,41

C	Cuisson	PL	Placard
LV	Lave-vaisselle	F	Fenêtre
FR	Frigidaire	PF	Porte-fenêtre
LL	Lave-linge	CF	Châssis fixe
VR	Volet roulant	TE	Tableau électrique
VRE	Volet roulant électrique	PD	Pare-douche/baignoire
SS	Sèche serviette	BV	Brise vue
ALL	Allège		Soffite ou faux plafond
	Cloison démontable		HSP = 220cm

Date	02-08-2022	
Signature(s) Acquéreur(s)	Signature Maître d'ouvrage	

