


ÉQUI- -LIBRE

L'HARMONIE ENTRE L'URBAIN & LA NATURE

ID&A
groupe

SCCV NANTES EGALITÉ
7 rue Crozilhac
33000 BORDEAUX

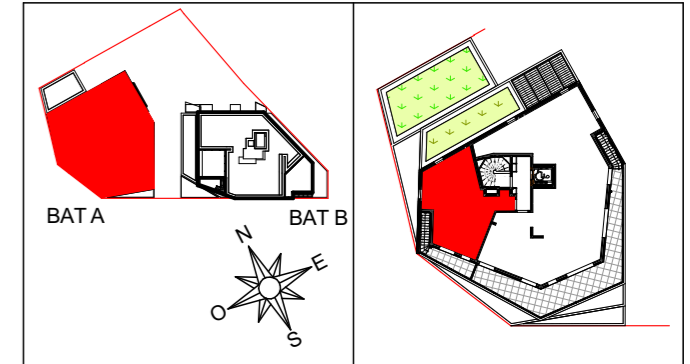



N°	TYPE	BATIMENT	NIVEAU
A602	T2	A	R+6

SURFACES HABITABLES (m ²)	
Entrée + PL	3,89
Séjour/Cuisine	21,19
Chambre 1	12,59
Salle d'eau	5,91
WC	1,49
TOTAL SURFACES HABITABLES	45,07

SURFACES ANNEXES PRIVATIVES (m ²)	
Terrasse	9,60

C	Cuisson	PL	Placard
LV	Lave-vaisselle	F	Fenêtre
FR	Frigidaire	PF	Porte-fenêtre
LL	Lave-linge	CF	Châssis fixe
VR	Volet roulant	TE	Tableau électrique
VRE	Volet roulant électrique	PD	Pare-douche/baignoire
SS	Sèche serviette	BV	Brise vue
ALL	Allège		Soffite ou faux plafond HSP = 220cm
	Cloison démontable		

Date	02-08-2022	
Signature(s) Acquéreur(s)	Signature Maître d'ouvrage	

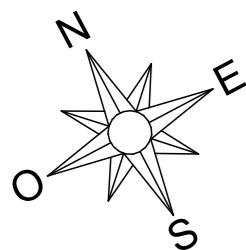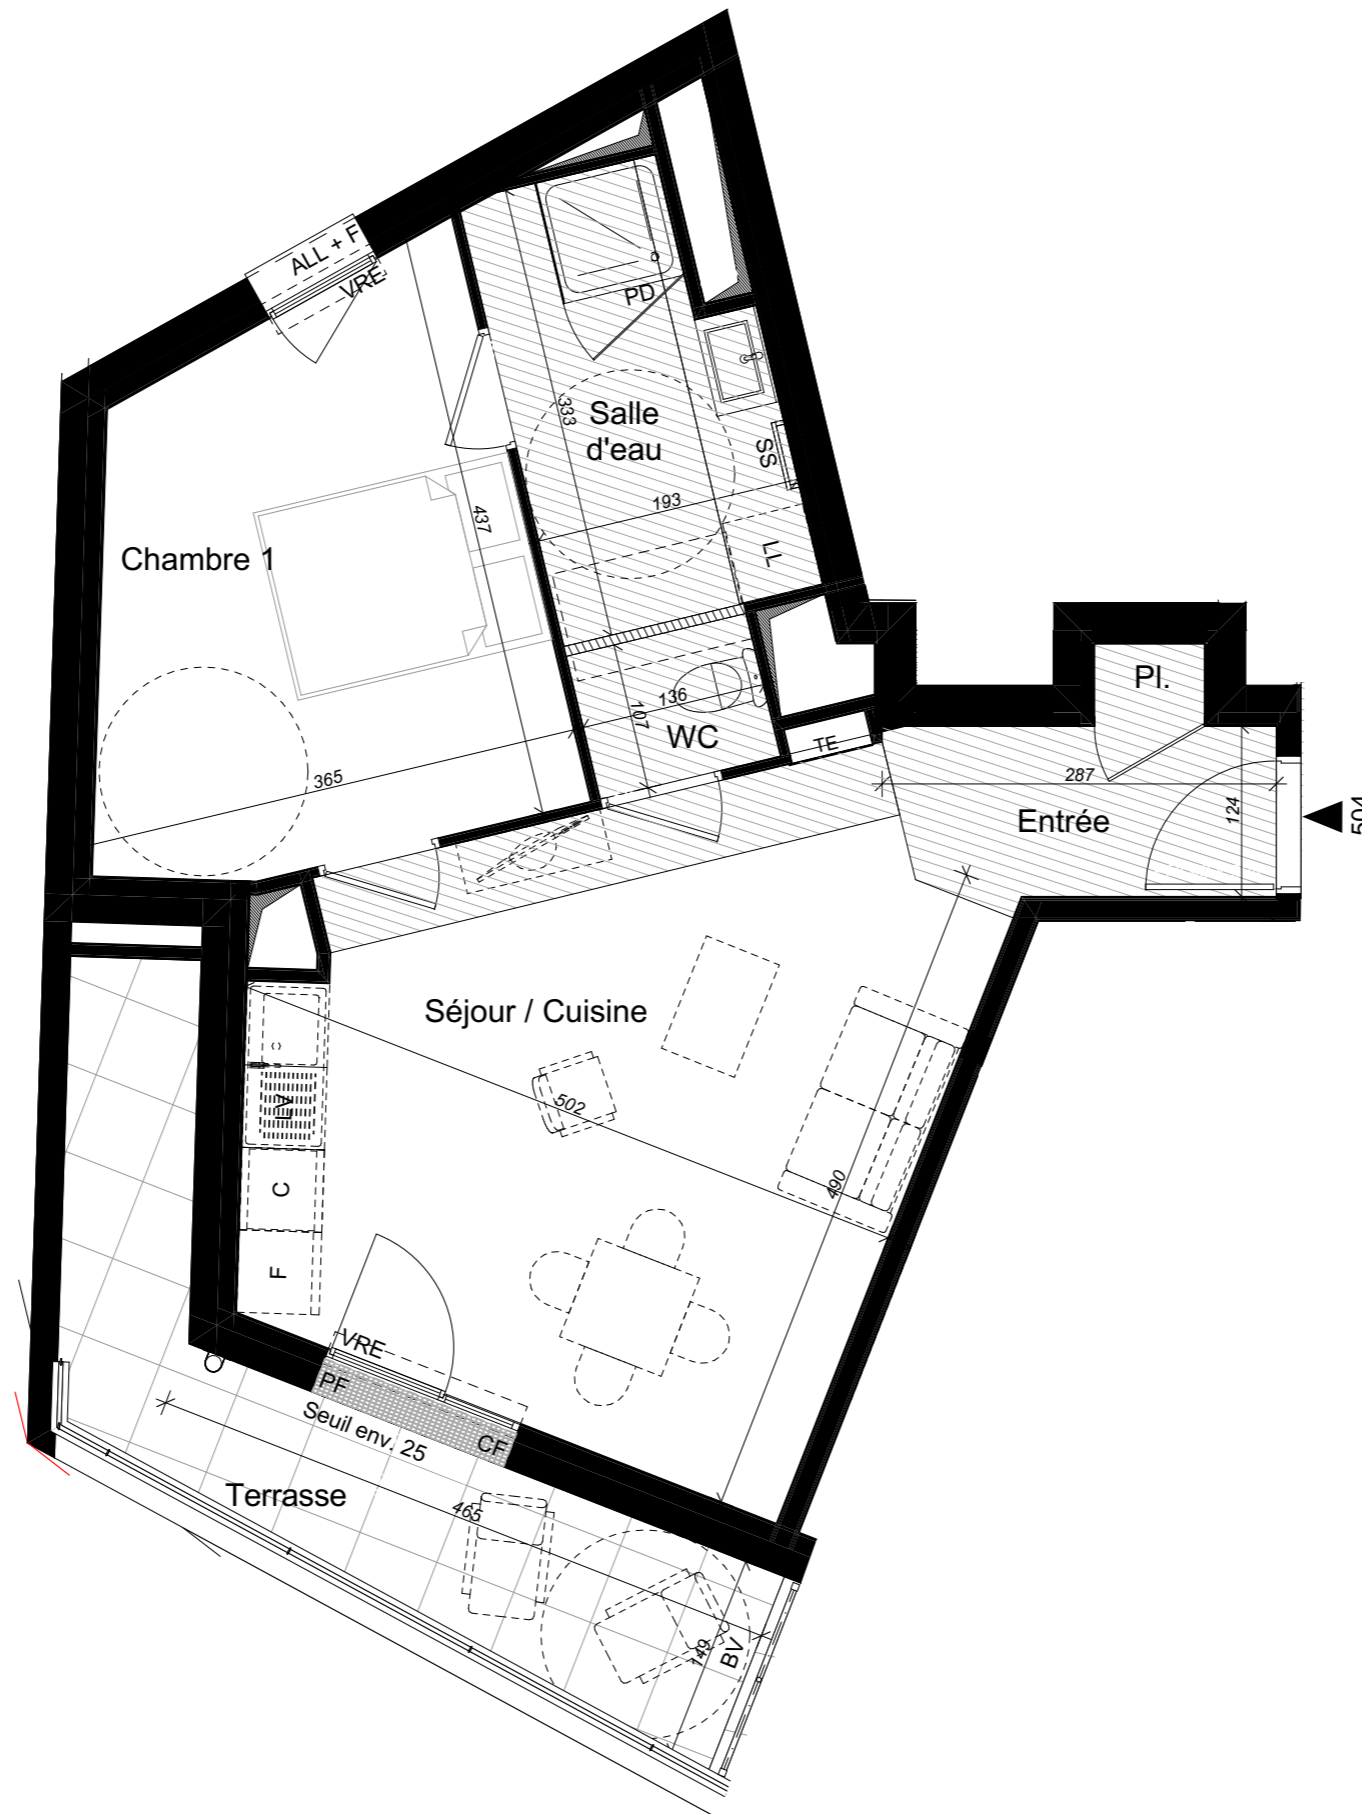

0 1 2 3 m