

**LES TERRASSES MAGELLAN**  
 73 Logements Collectifs  
 Rue de Rieux - Quai Magellan  
 NANTES

**PPP** Maître d'ouvrage :  
 ATLANTIQUE LOGEMENTS  
 10, rue de Bel Air  
 BP 53205  
 44032 Nantes  
 Tél. : 02.40.99.40.99




BATIMENT B		
NIV.	TYPE	N° LOGT.
4	T2	36

**- SURFACES -**

SEJOUR	20.12 m <sup>2</sup>
CUISINE	8.96 m <sup>2</sup>
CHAMBRE 1	10.29 m <sup>2</sup>
BAINS	3.40 m <sup>2</sup>
WC	1.01 m <sup>2</sup>
HALL+Placard	8.43 m <sup>2</sup>
<b>TOTAL</b>	<b>52.21 m<sup>2</sup></b>
LOGGIA	5.03 m <sup>2</sup>
BALCON	12.97 m <sup>2</sup>
<b>TOTAL PRIVATIF</b>	<b>70.21 m<sup>2</sup></b>

Calcul conforme à la loi dite CARRERE  
 ECHELLE : 1/50

2-06-999	Dossier Pré-Commercial
25-02-00	Dossier Commercial

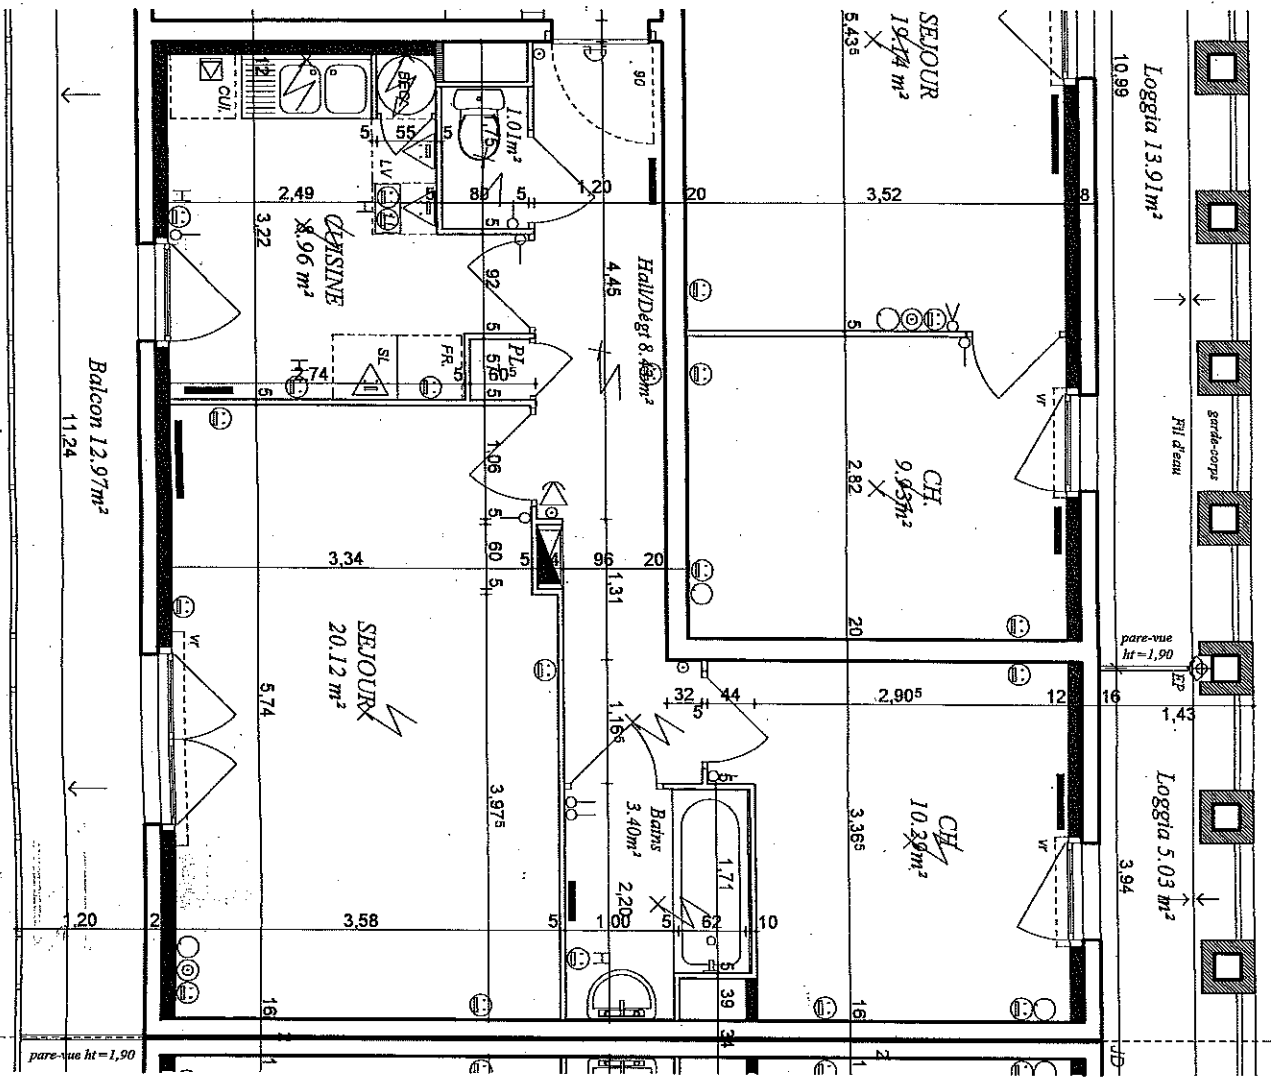

**GENDE ELECTRIQUE**

RESEAU LIMONEX BI AROND
RESEAU LOCAL (domile)
INTERUPTEUR SIMPLE
INTERUPTEUR VA ET VIENT
BOUTON POUSSOIR
RESEAU COORDANT 10/16A + T
RESEAU COORDANT 20A + T
RESEAU COORDANT 10/16A + T
RESEAU RESSUS COORDANTS
RESEAU (0mL20m)
ORDRE DE CABLES 32A + T
ORDRE DE CABLES DE BAINS
ORDRE DE CABLES DE BAINS
INTERUPTEUR ELECTRIQUE
LENE INTERPHONE
INTERPHONE
INTERPHONE 2 TONS
INTERPHONE
INTERPHONE
INTERPHONE
INTERPHONE

NOTA PLANS ET SURFACES SUSCEPTIBLES DE VARIATIONS EN FONCTION DES IMPERATIFS TECHNIQUES DE MISE EN OEUVRE