


RÊVES DE L'ERDRE

9 - 11 Quai Henri Barbusse - 44000 NANTES


SCCV Nantes Barbusse
10 rue de Bel Air 44032 NANTES Cedex 1
02 40 99 40 90

PLAN DE COMMERCIALISATION

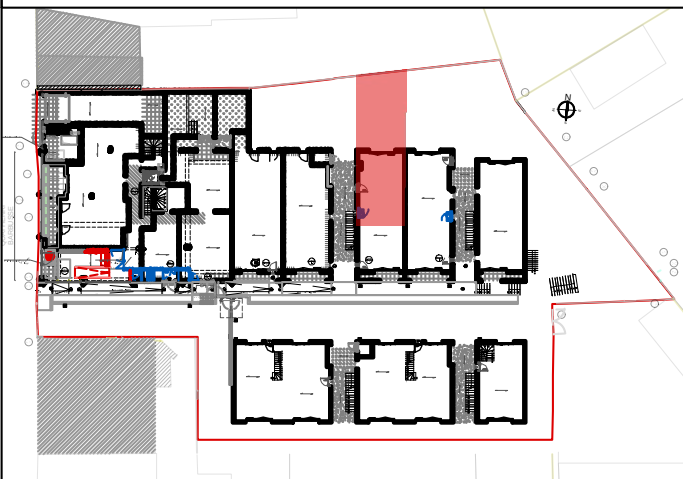

LOCALISATION

Niveau	N° LOGT	Type de logt.
RDC	006a	T2
Pièce de vie		22.01m²
Chambre 01		12.28 m²
WC		1.87 m²
Salle d'eau 01		4.93 m²
TOTAL		41.09 m²
Jardin à usage privatif		49.70 m²
Date :16 JUILLET 2026		Indice indice :

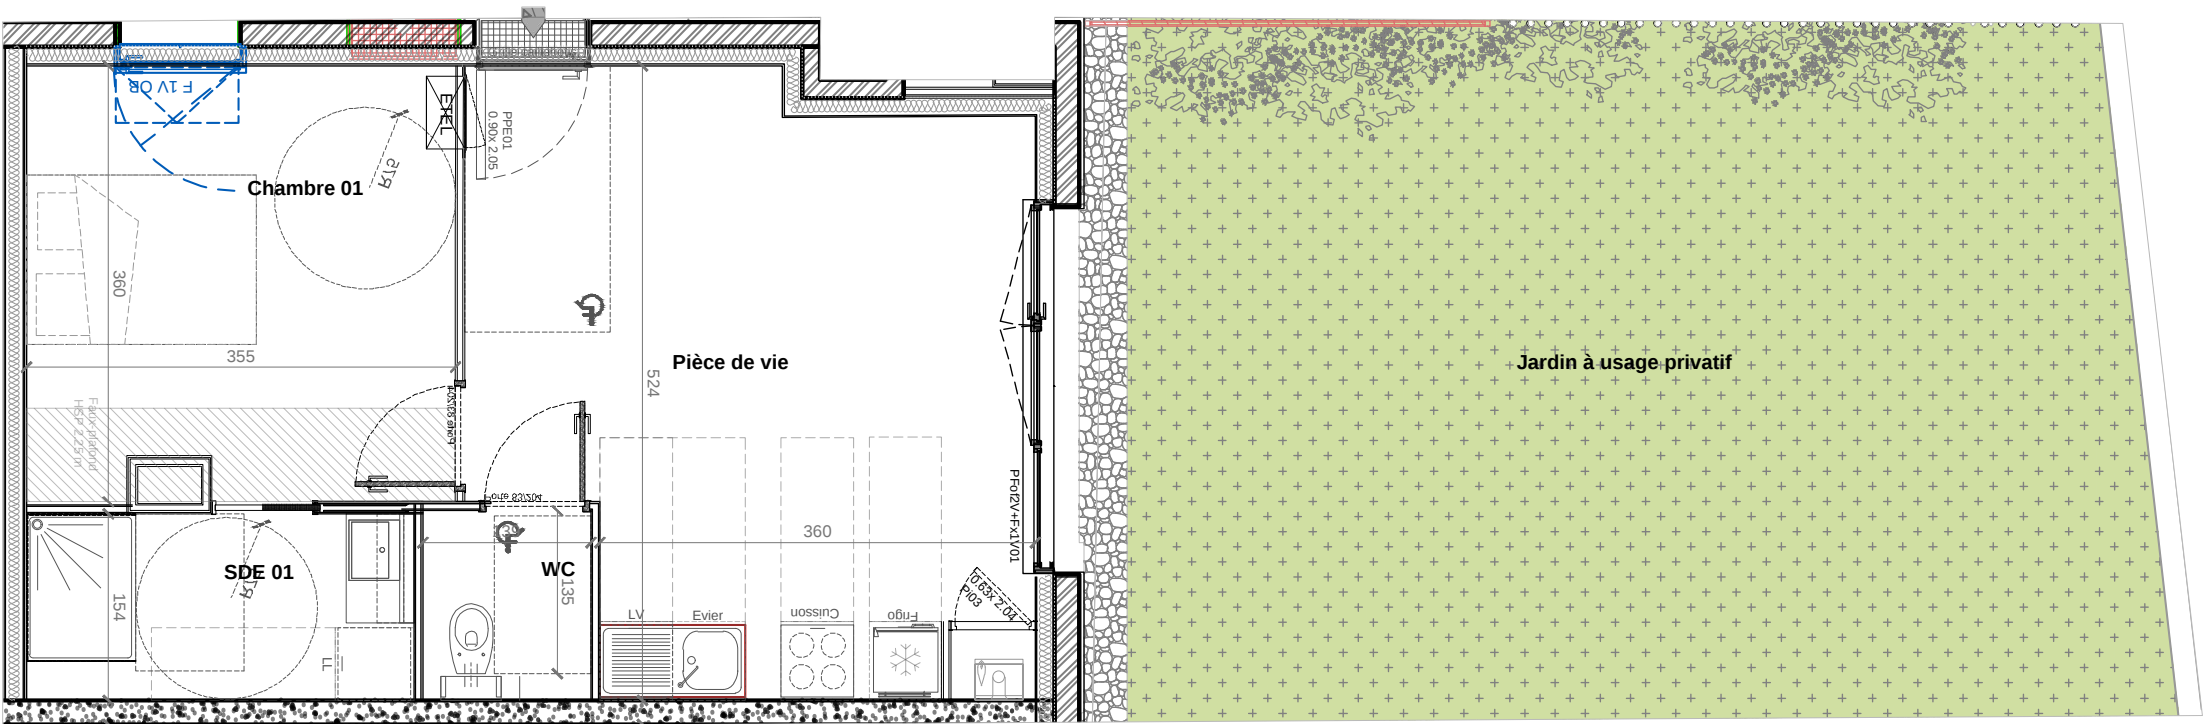

NOTA : Sur les plans de vente ne figurent pas en général les retombées, soffites, faux-plafonds, canalisations, radiateurs, climatiseurs, convecteurs ; toutefois, lorsque ces éléments sont figurés, ils le sont à titre indicatif et non contractuel, le positionnement définitif de ces ouvrages étant susceptible d'évoluer en fonction des études techniques des différents corps d'états.