

RÊVES DE L'ERDRE

9 - 11 Quai Henri Barbusse - 44000 NANTES



SCCV Nantes Barbusse

10 rue de Bel Air 44032 NANTES Cedex 1

☎ 02 40 99 40 90

PLAN DE COMMERCIALISATION



LOCALISATION

Niveau	N° LOGT	Type de logt.
R+1	103	T2

SURFACES HABITABLES

Séjour cuisine	24.30 m ²
Chambre avec placard	13.44 m ²
SDE WC	5.34 m ²
Entrée avec placard	3.10 m ²


TOTAL 46.18 m²

SURFACES ANNEXES

Terrasse	12.30 m ²
----------	----------------------

Date : 14/11/2023

Indice :

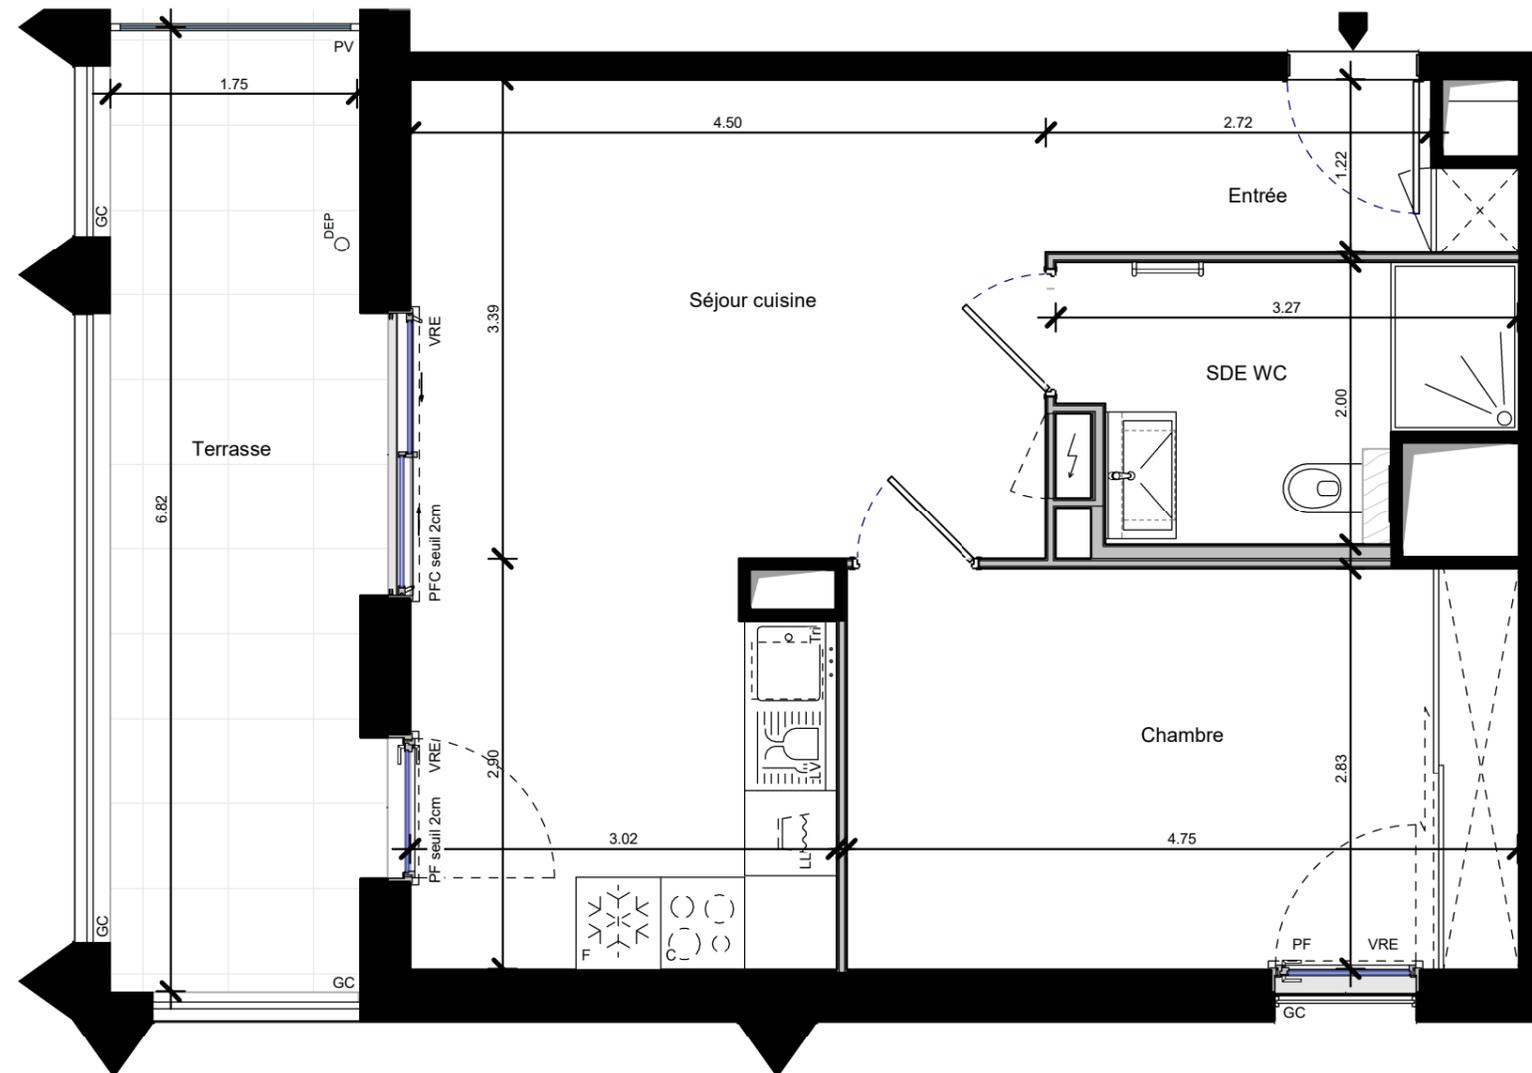

NOTA : Sur les plans de vente ne figurent pas en général les retombées, soffites, faux-plafonds, canalisations, radiateurs, climatiseurs, convecteurs ; toutefois, lorsque ces éléments sont figurés, ils le sont à titre indicatif et non contractuel, le positionnement définitif de ces ouvrages étant susceptible d'évoluer en fonction des études techniques des différents corps d'états.