


RÊVES DE L'ERDRE

9 - 11 Quai Henri Barbusse - 44000 NANTES

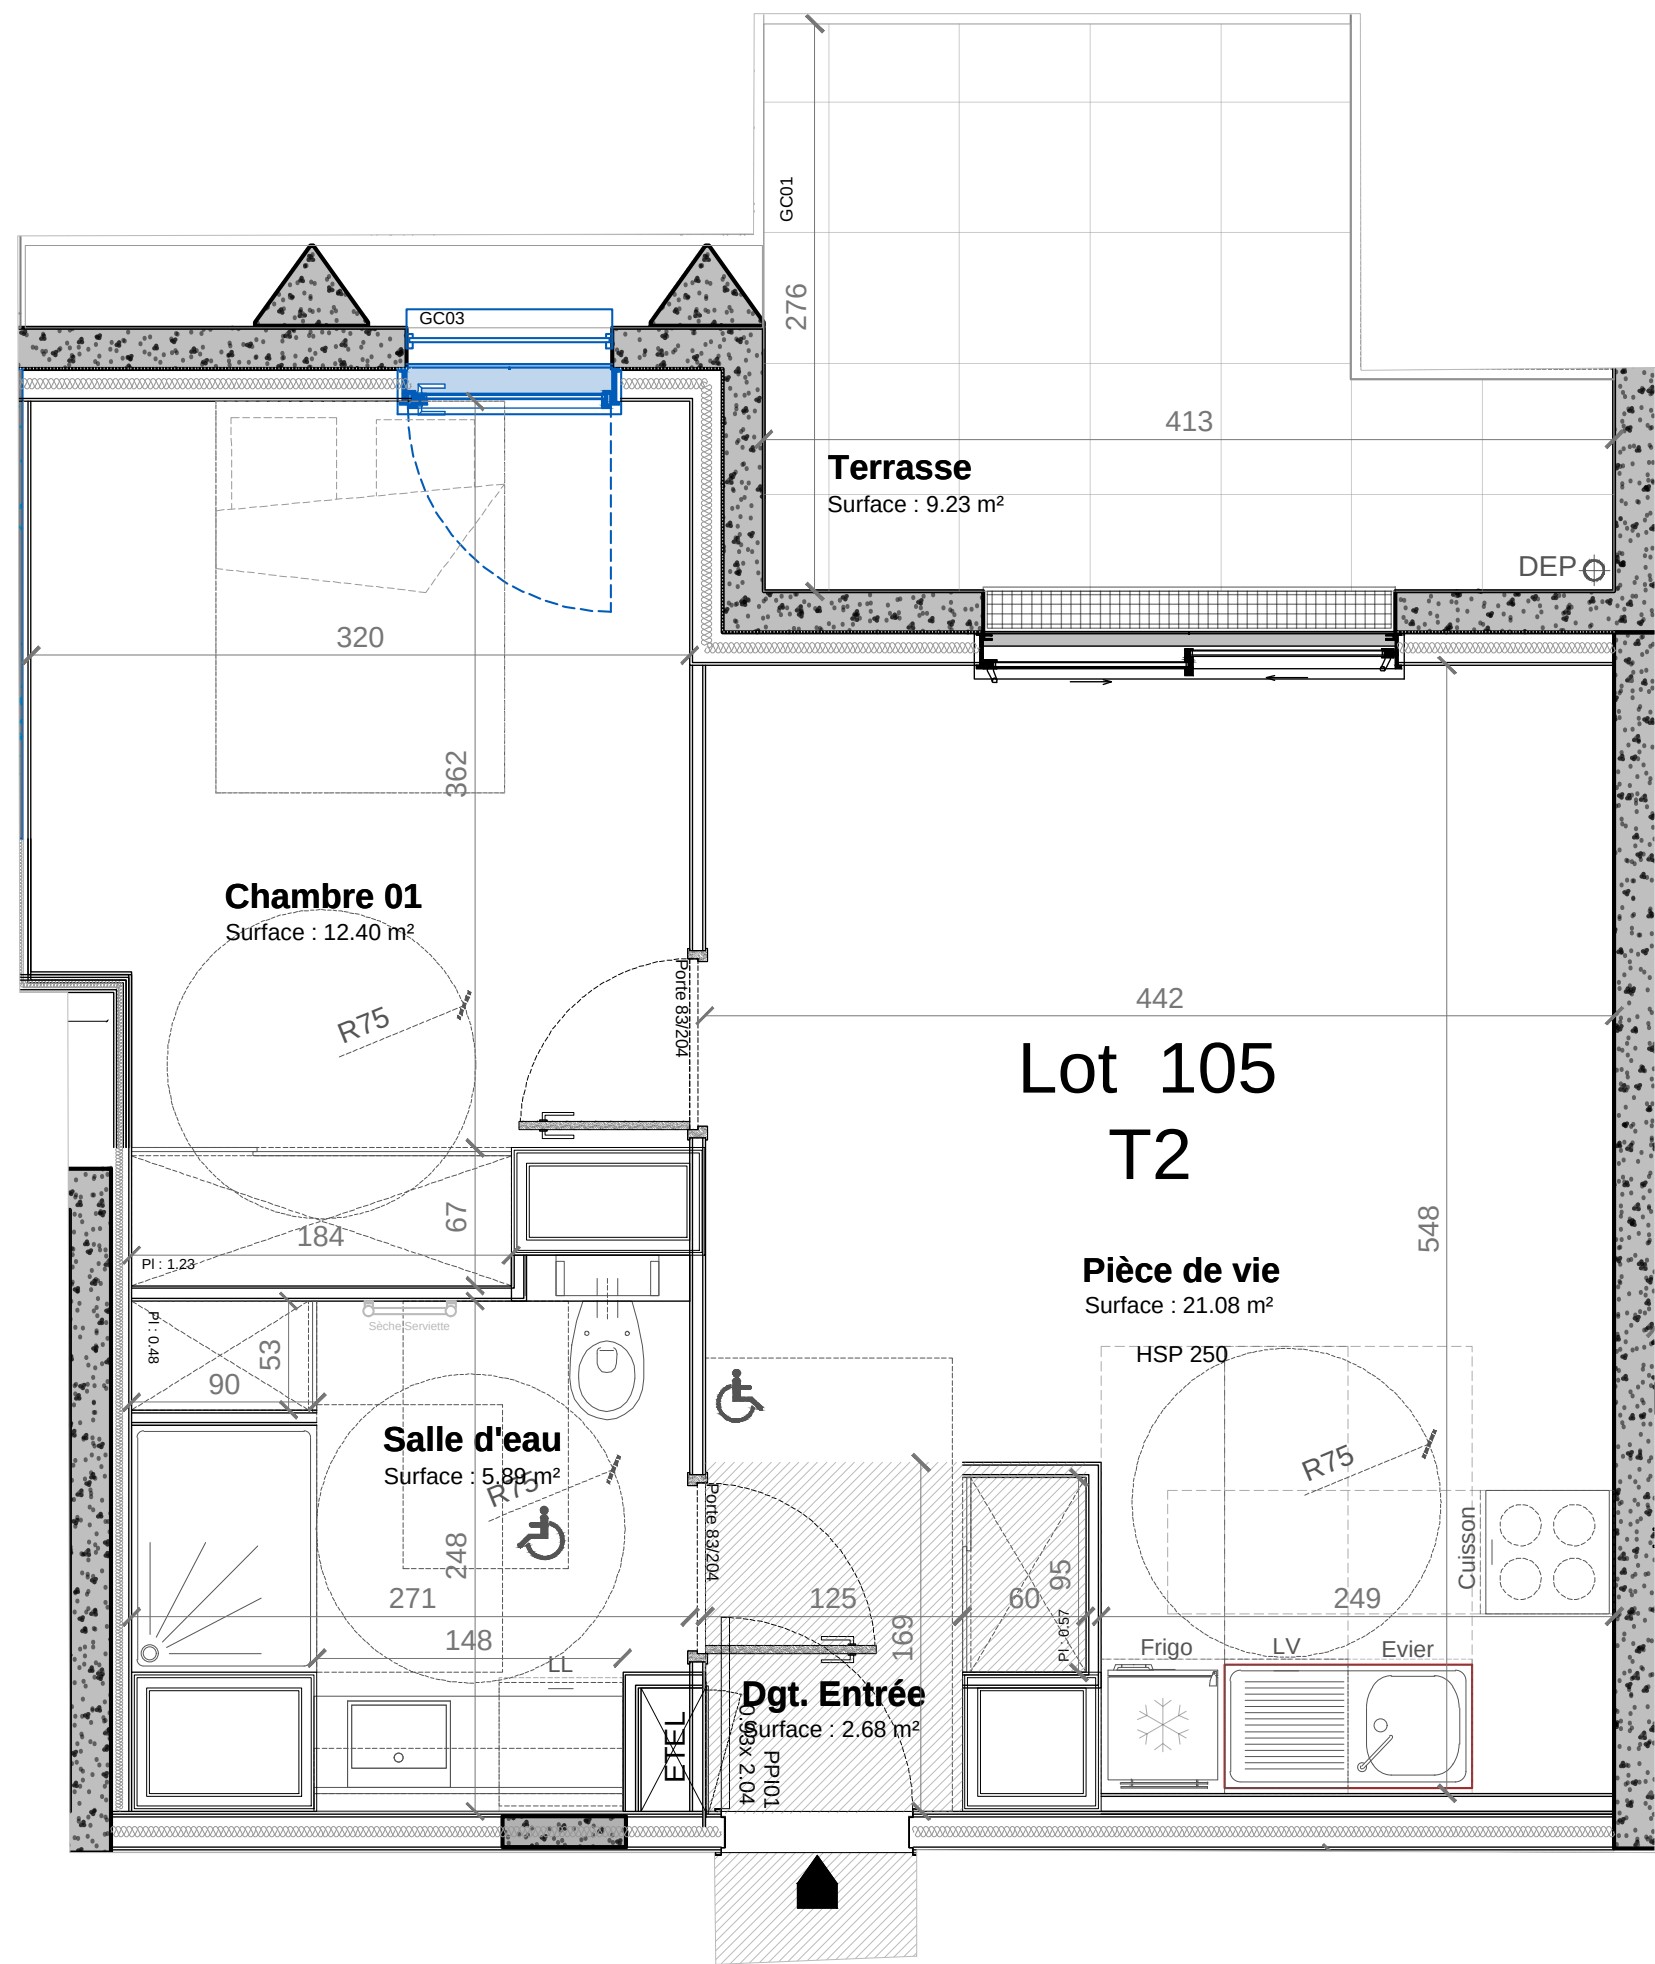

SCCV Nantes Barbusse

10 rue de Bel Air 44032 NANTES Cedex 1

02 40 99 40 90

PLAN DE COMMERCIALISATION



LOCALISATION

Niveau	N° LOGT	Type de logt.
R+1	105	T2

Dgt. Entrée	2.68 m²
Pièce de vie	21.08 m²
Chambre 01	12.40 m²
Salle d'eau +WC	5.89 m²

TOTAL 42.06 m²

Terrasse 9.23 m²

NOTA : Sur les plans de vente ne figurent pas en général les retombées, soffites, faux-plafonds, canalisations, radiateurs, climatiseurs, convecteurs ; toutefois, lorsque ces éléments sont figurés, ils le sont à titre indicatif et non contractuel, le positionnement définitif de ces ouvrages étant susceptible d'évoluer en fonction des études techniques des différents corps d'états.

Date : 16 JUILLET 2026

Indice Indice :