


NOTA : Sur les plans de vente ne figurent pas en général les retombées, soffites, faux-plafonds, canalisations, radiateurs, climatiseurs, convecteurs ; toutefois, lorsque ces éléments sont figurés, ils le sont à titre indicatif et non contractuel, le positionnement définitif de ces ouvrages étant susceptible d'évoluer en fonction des études techniques des différents corps d'états.

RÊVES DE L'ERDRE

9 - 11 Quai Henri Barbusse - 44000 NANTES

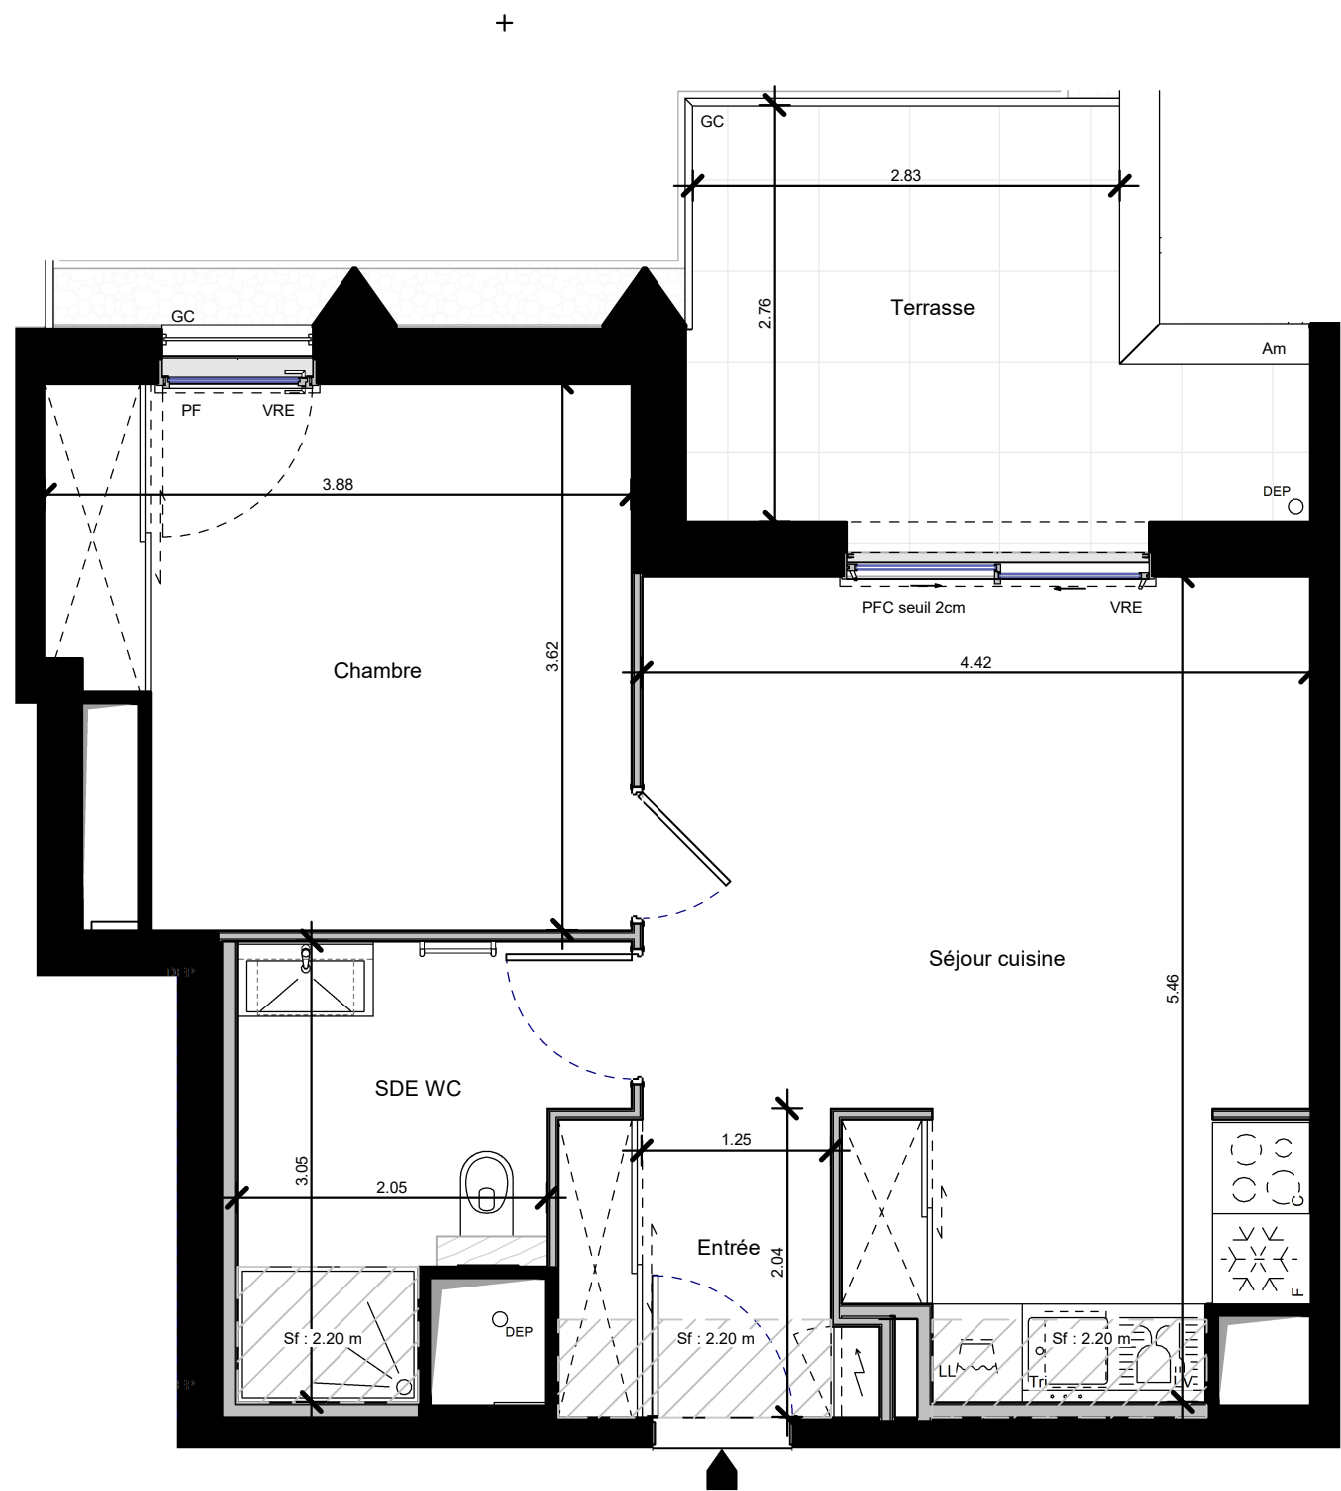


SCCV Nantes Barbusse

10 rue de Bel Air 44032 NANTES Cedex 1

02 40 99 40 90

PLAN DE COMMERCIALISATION

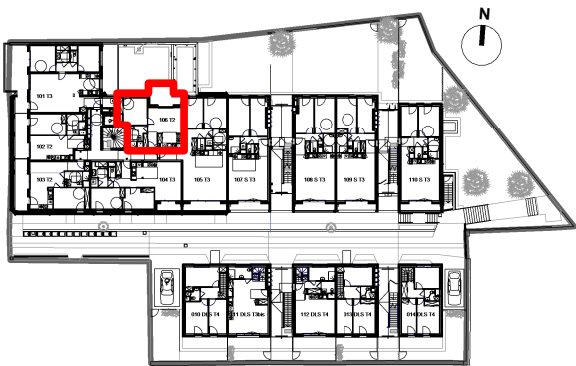

LOCALISATION

Niveau	N° LOGT	Type de logt.
R+1	106	T2

SURFACES HABITABLES

Séjour cuisine avec placard	20.57 m²
Chambre avec placard	12.89 m²
SDE WC	5.97 m²
Entrée avec placard	3.92 m²

TOTAL 43.35 m²

SURFACES ANNEXES

Terrasse	9.45 m²
----------	---------

Date: 14/11/2023

Indice: