

RÊVES DE L'ERDRE


9 - 11 Quai Henri Barbusse - 44000 NANTES

SCCV Nantes Barbusse

10 rue de Bel Air 44032 NANTES Cedex 1

02 40 99 40 90


PLAN DE COMMERCIALISATION

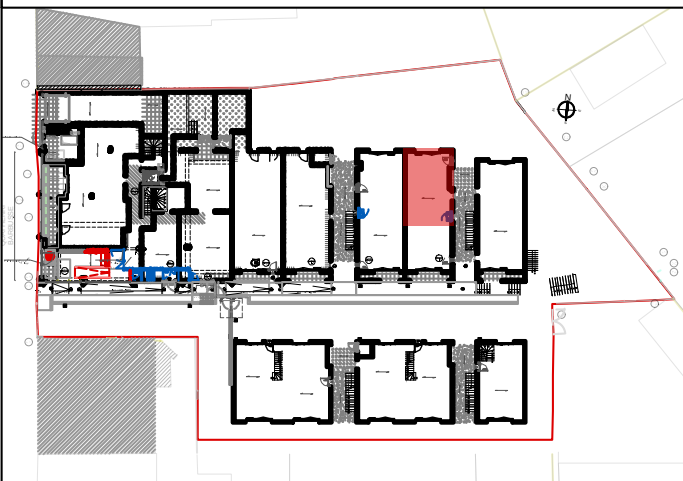

LOCALISATION

Niveau	N° LOGT	Type de logt.
RDC	006b	T2

Pièce de vie	21.38 m²
Chambre 01	12.45 m²
WC	1.87 m²
Salle d'eau 01	4.93 m²
TOTAL	40.63 m²
Jardin à usage privatif	53.23 m²
Date :16 JUILLET 2026	
Indice indice :	

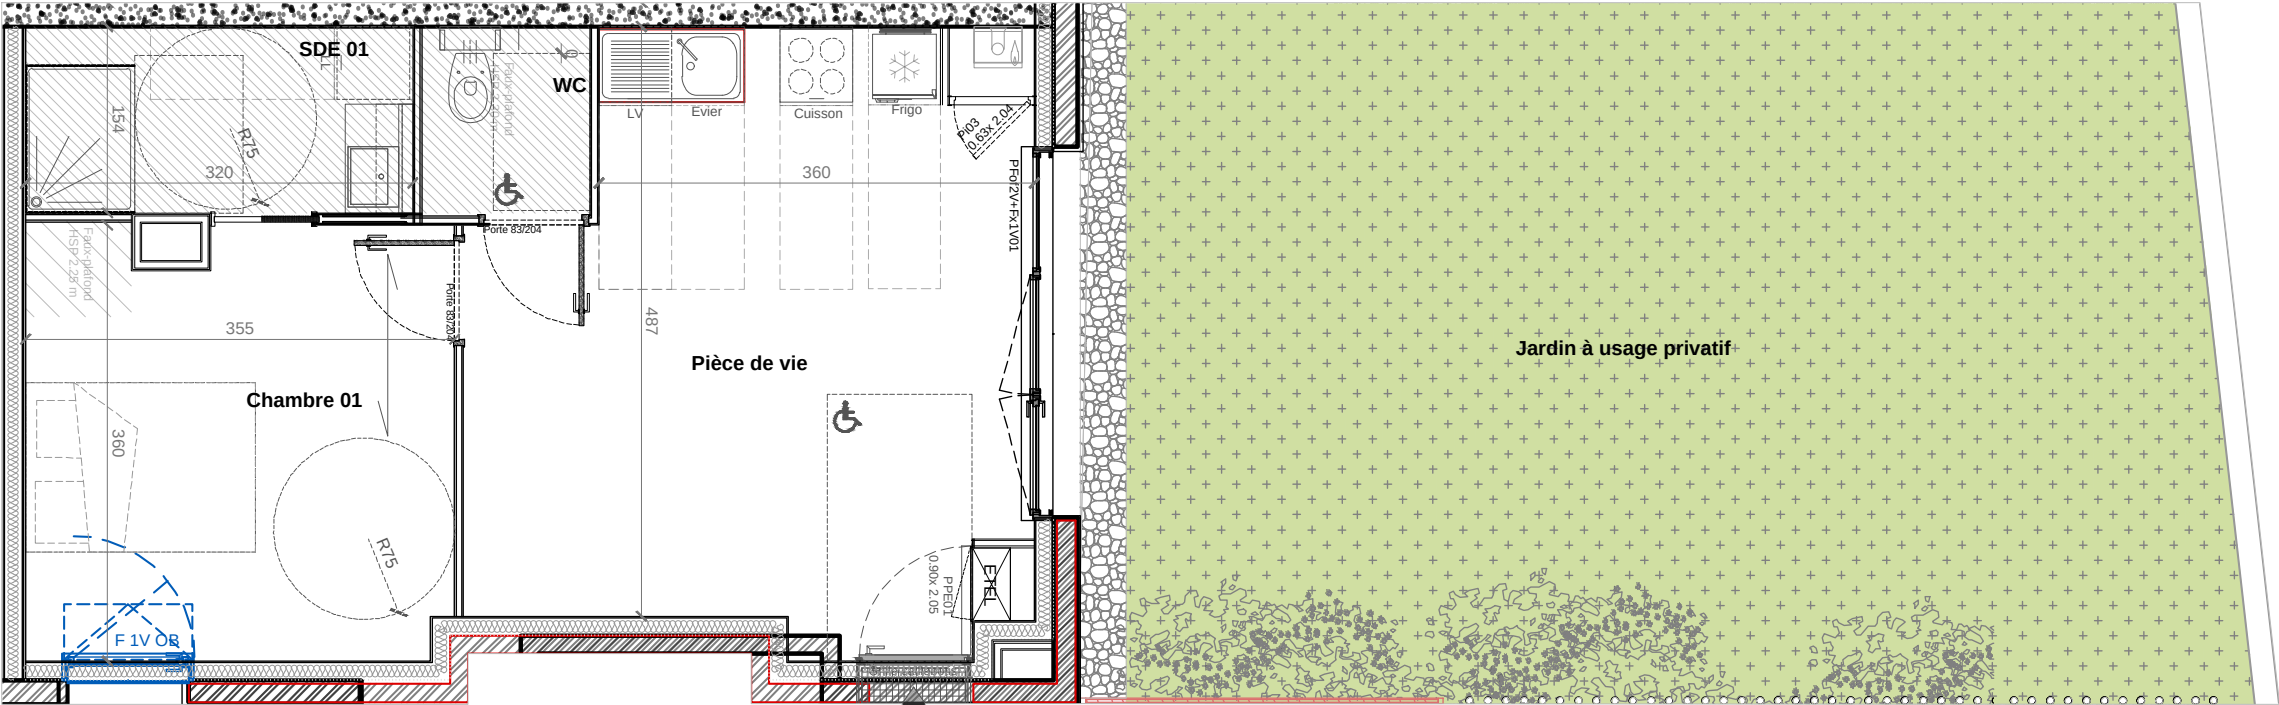

NOTA : Sur les plans de vente ne figurent pas en général les retombées, soffites, faux-plafonds, canalisations, radiateurs, climatiseurs, convecteurs ; toutefois, lorsque ces éléments sont figurés, ils le sont à titre indicatif et non contractuel, le positionnement définitif de ces ouvrages étant susceptible d'évoluer en fonction des études techniques des différents corps d'états.