
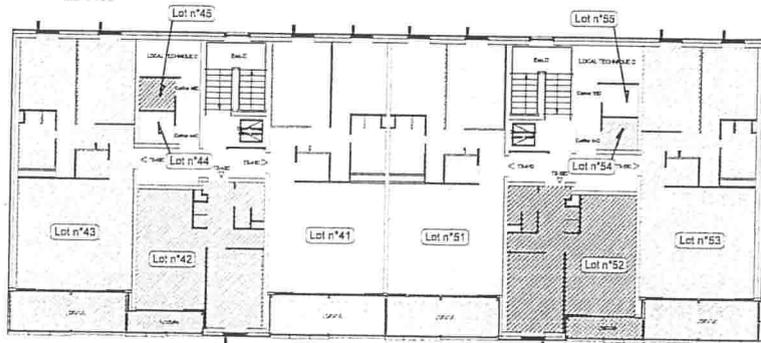


Plan de vente provisoire susceptible d'évoluer en surfaces et de subir des adaptations dimensionnelles, techniques et d'organisation afin de répondre aux contraintes induites par les études détaillées d'exécution. Les poutres, poteaux, soffites et faux-plafonds n'apparaissent pas systématiquement. Les éléments de mobilier, meubles et plans de travail ne sont placés qu'à titre indicatif.

ALLÉE ROUTE DE PORT-LA-BLANCHE

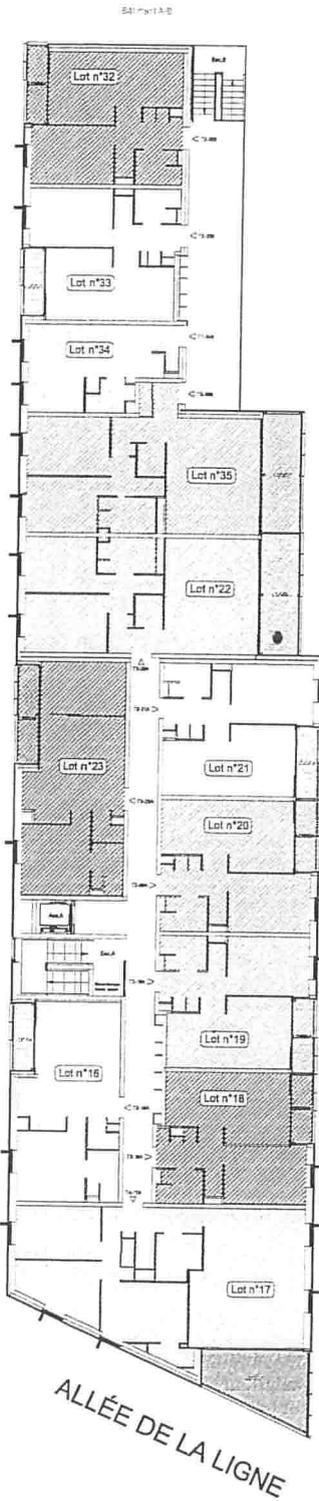

ALLÉE DE LA LIGNE

COMMUNE DE NANTES
ZAC ERDRE-PORTERIE - ERDRE & PARC 1
Croquis de repérage des lots

MODIFICATIONS



ATLANTIQUE INFOGEO
SOCIÉTÉ DE GÉOMÈTRES-EXPERTS DPLG
8 Rue du Château Lemaire - BP 80211
44815 SAINT-HERBLAIN CEDEX
Tél: 02 40 48 20 08
Fax: 02 40 43 25 88
E-mail: info@atlantiqueinfogeo.fr

2EME ETAGE

DATE: 11 Avril 2016

REF.DOSSIER: SH14039-1


ECHELLE: 1/250

SCCV NANTES ERDRE & PARC



RÉSIDENCE ERDRE & PARC
Rue de Port la Blanche

PLAN SOUS-SOL

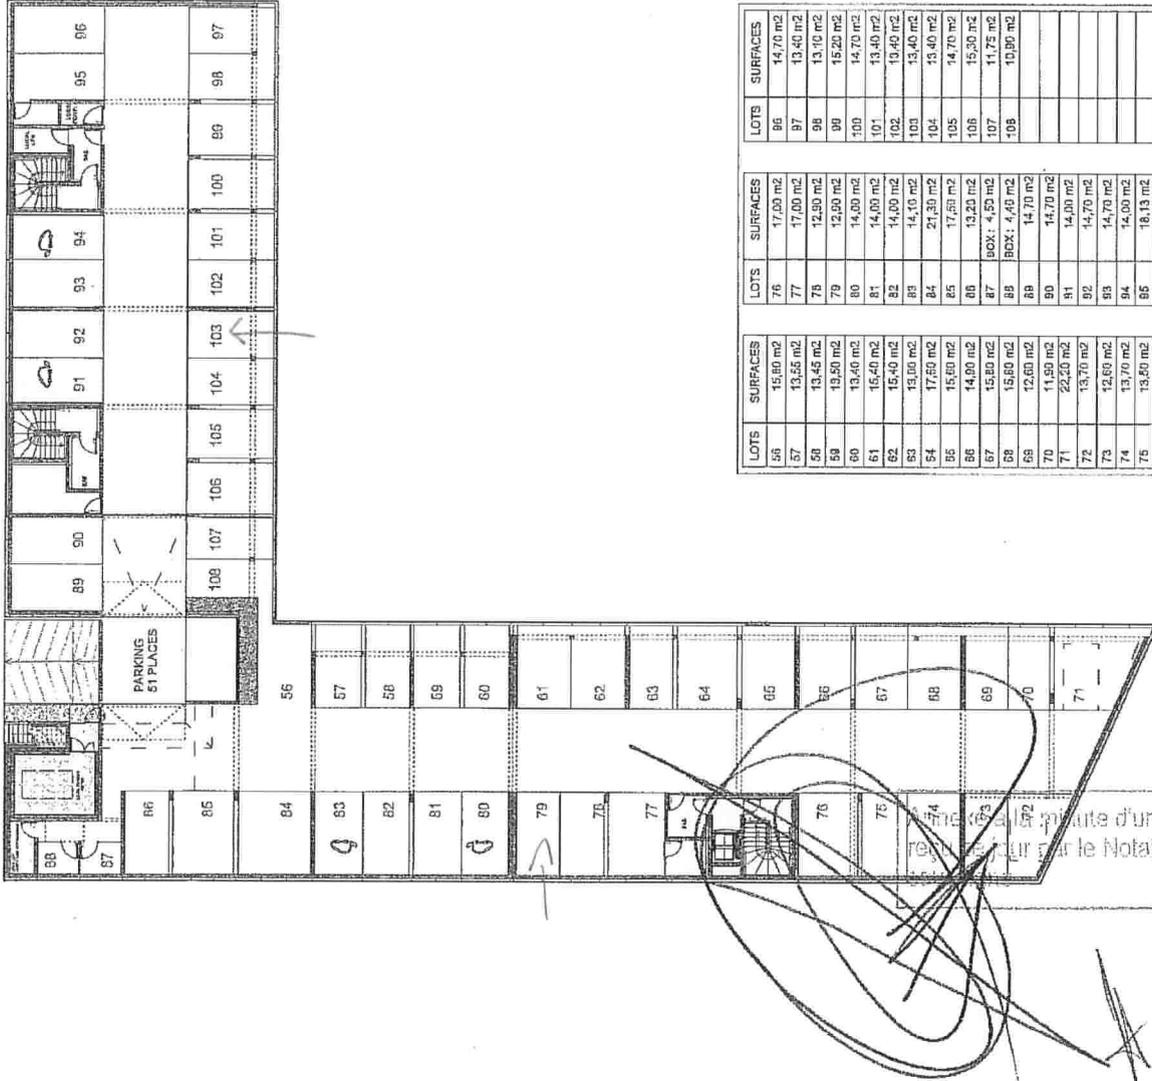

LOTS	SURFACES	LOTS	SURFACES	LOTS	SURFACES
56	15,80 m ²	76	17,00 m ²	96	14,70 m ²
57	13,55 m ²	77	17,00 m ²	97	13,40 m ²
58	13,45 m ²	78	12,90 m ²	98	13,10 m ²
59	13,50 m ²	79	12,90 m ²	99	15,20 m ²
60	13,40 m ²	80	14,00 m ²	100	14,70 m ²
61	15,40 m ²	81	14,00 m ²	101	13,40 m ²
62	15,40 m ²	82	14,00 m ²	102	19,40 m ²
63	13,00 m ²	83	14,10 m ²	103	13,40 m ²
64	17,60 m ²	84	21,30 m ²	104	13,40 m ²
65	15,60 m ²	85	17,60 m ²	105	14,70 m ²
66	14,00 m ²	86	13,20 m ²	106	15,30 m ²
67	15,80 m ²	87	BOX: 4,93 m ²	107	11,75 m ²
68	15,60 m ²	88	BOX: 4,49 m ²	108	19,90 m ²
69	12,60 m ²	89	14,70 m ²		
70	11,60 m ²	90	14,70 m ²		
71	22,50 m ²	91	14,00 m ²		
72	13,70 m ²	92	14,70 m ²		
73	12,60 m ²	93	14,70 m ²		
74	13,70 m ²	94	14,00 m ²		
75	13,50 m ²	95	18,13 m ²		

Plan de vente, creusé susceptible d'évaluer en surface et de servir de référence, d'inscriptions, techniques et d'organisation afin de répondre aux contraintes inhérentes par les études détaillées d'exécution. Les pourcentages, poteaux, arêtes et faux-plafonds n'apparaissent pas systématiquement. Les éléments de mobilier, meubles et plans de travail ne sont pas en œuvre.

INDICE:C

DATE: 15/04/2016