

La Flânerie des Chênes

41,43,45 rue du Haut Launay - 44300 Nantes
Construction de 56 logements




CIF COOPÉRATIVE
10 rue de Bel.Air CS 53205
44 032- Nantes CEDEX 01
Tel : 02 40 99 40 90
www.groupecif.com

Bâtiment	Etage	Type	Lot
1	2	T2	n°16


Surfaces

Entrée	3.58 m ²
Pièce de vie	23.25 m ²
Chambre 1	11.27 m ²
SdE	4.85 m ²
SURFACE HABITABLE	42.95m²
Loggia	7.98m ²
Cellier	1.60m ²
SURFACE PRIVATIVE	52.53m²

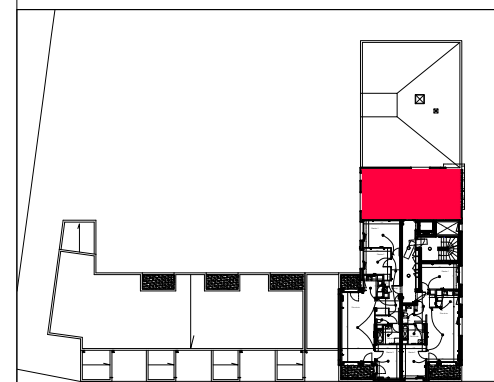

DOSSIER COMMERCIAL

Date 9 mars 2020
Indice 0
Réf ---

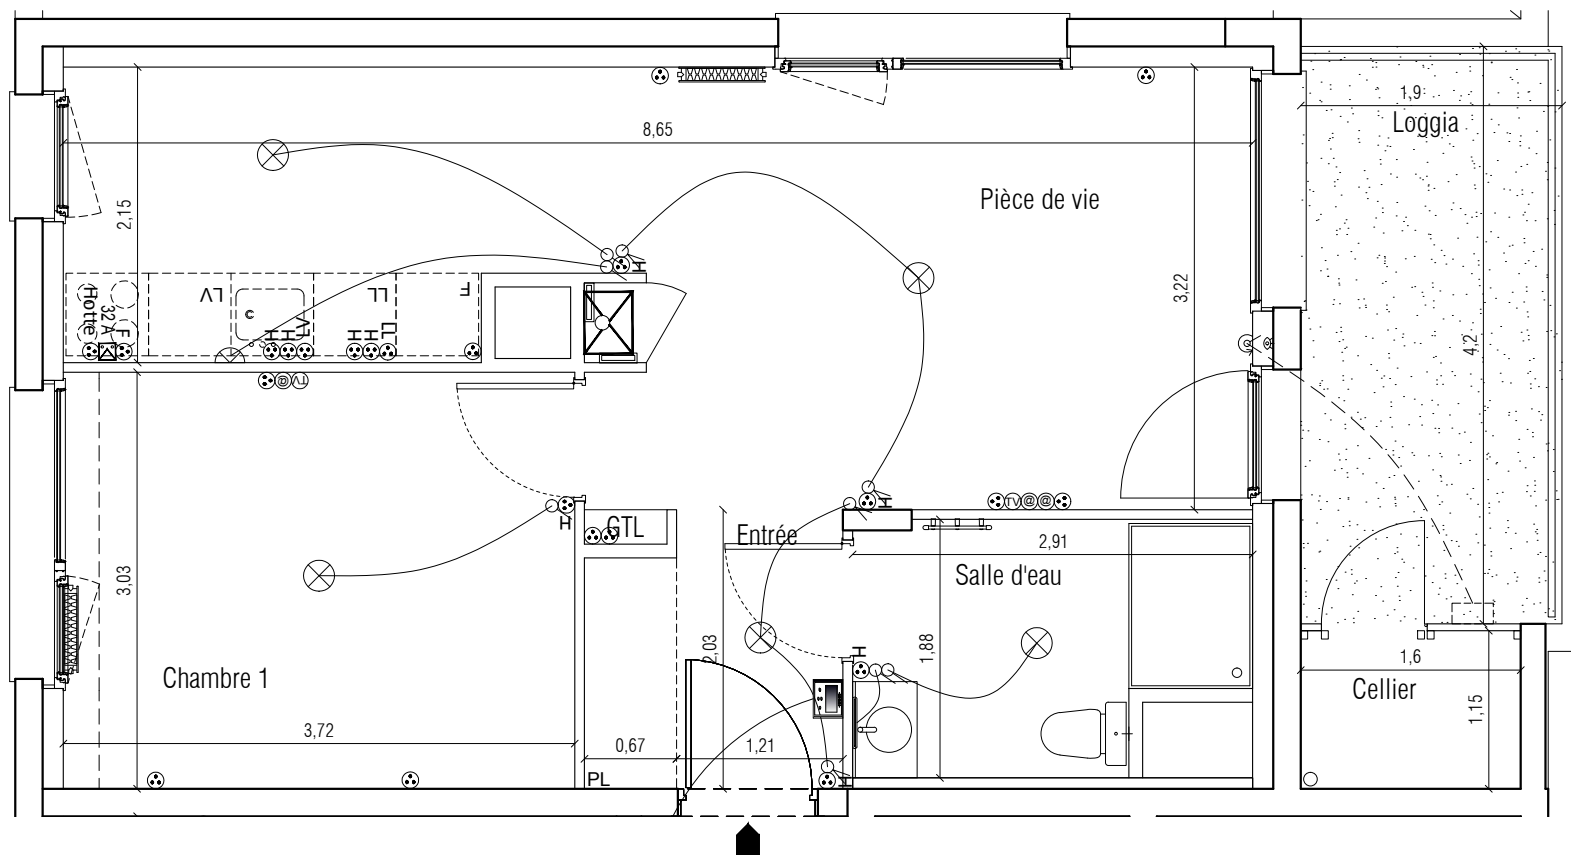

Le présent document est établi sur la base du dossier d'exécution et pourra subir des adaptations dimensionnelles, techniques et d'organisation afin de répondre aux contraintes induites par les études détaillées d'exécution. Sur les plans de vente ne figurent pas en général les retombées, soffites, faux-plafonds, canalisations, radiateurs, climatiseurs, convecteurs ; toutefois, lorsque ces éléments sont figurés, ils le sont à titre purement indicatif et non contractuel, le positionnement définitif de ces ouvrages étant susceptible d'évoluer en fonction des études techniques des différents corps d'états.