


AU FIL DE L'ERDRE
 Construction d'un ensemble immobilier
 de 49 logements en huit bâtiments
 44300 NANTES



CIF COOPÉRATIVE
 10, rue de Bel-Air
 CS 53205
 44000 NANTES CEDEX 1
 Tel : 02 40 99 40 11
 Fax : 02 40 99 40 85

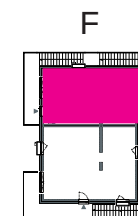

Niveau	Type	N° Logt.
R+2	T2	46

	S.habitable
Cellier	1.5 m ²
Chambre 01	9.5 m ²
Salle de Bain	5.4 m ²
Séjour / Cuisine	26.3 m ²
DGT	0.8 m ²


TOTAL HABITABLE	43.5 m ²
------------------------	---------------------

BALCON	9.9 m ²
--------	--------------------

TOTAL	53.4 m ²
--------------	---------------------

PLAN DE VENTE	Fait le
----------------------	---------

04.03.2013

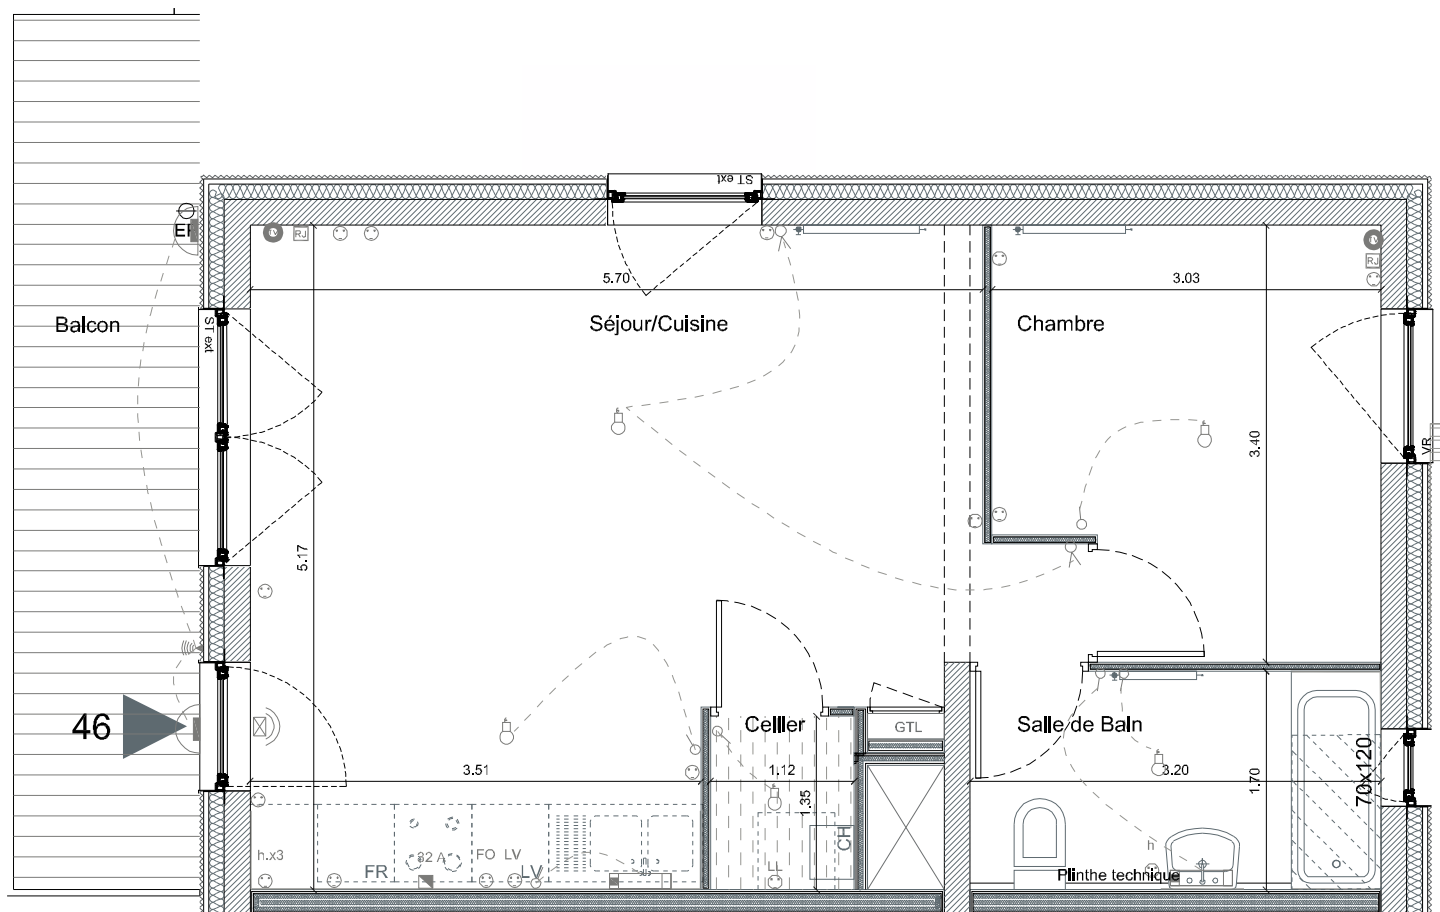

LE PRESENT DOCUMENT EST ETABLI SUR LA BASE DU DOSSIER D'EXECUTION ET POURRA SUBIR DES ADAPTATIONS DIMENSIONNELLES TECHNIQUES ET D'ORGANISATION AFIN DE REPON-
 DRE AUX CONTRAINTES INDIUTES PAR LES ETUDES DETAILLEES D'EXECUTION. LES POUTRES, POTEAUX, SOFFITES ET FAUX PLAFONDS N'APPARAISSENT DONC PAS SYSTEMATIQUEMENT.
 LES ELEMENTS DE MOBILIER (MEUBLES ET PLANS DE TRAVAUX) NE SONT PLACES QU'A TITRE INDICATIF.