

QUINTESSANCE

Rue Jean Poulain - Allée Caroline Aigle
44300 NANTES

Construction de 28 logements collectifs,
4 maisons individuelles et
3 logements intermédiaires



SCCV BOISSIERE 1

10 RUE DE BEL AIR
CS 53205
44032 NANTES
Cedex 1
Territoire Vente
Tel: 02 40 99 40 90
www.groupepecif.com



| BATIMENT | NIVEAU | TYPE | LOT |
|----------|--------|------|-----|
| COLL. | R+1 | T2 | 07 |



SURFACES

| | |
|----------------|---------------------|
| SEJOUR CUISINE | 28,2 m ² |
| WC | 2 m ² |
| SDE | 4,7 m ² |
| CHAMBRE | 11,1 m ² |

SURFACE HABITABLE 46 m²

SURFACE ANNEXE LOGGIA 8,1 m²

SURFACE PRIVATIVE 54,1 m²

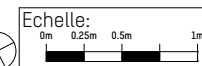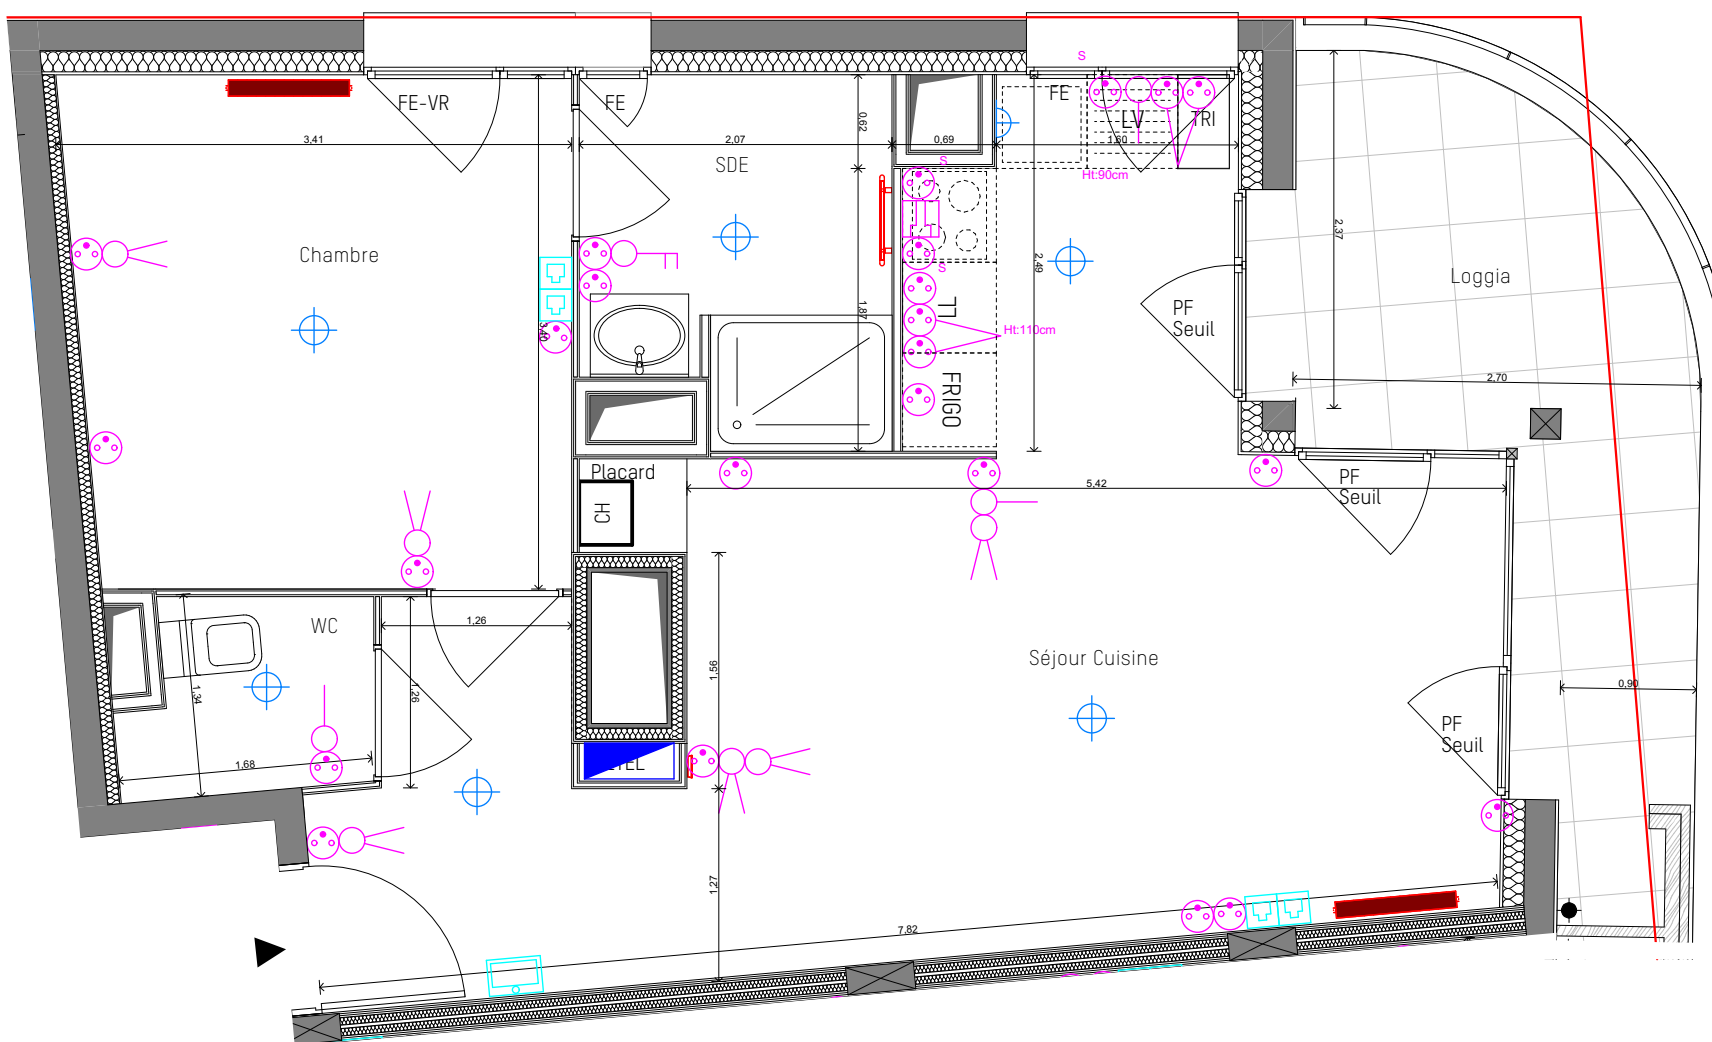

Date:
29/09/2023

Indice:
H

Sur les plans de vente ne figurent pas en général les retombées, soffites, faux-plafonds, canalisations, radiateurs, climatiseurs, convecteurs, prises, interrupteurs, points lumineux... Toutefois, lorsque ces éléments sont figurés, ils le sont à titre purement indicatif et non contractuel, le positionnement définitif de ces ouvrages étant susceptible d'évoluer en fonction des études techniques des différents corps d'états.