


QUINTESSANCE

Rue Jean Poulain - Allée Caroline Aigle
44300 NANTES

Construction de 28 logements collectifs,
4 maisons individuelles et
3 logements intermédiaires

**SCCV BOISSIERE 1**

10 RUE DE BEL AIR
CS 53205
44032 NANTES
Cedex 1
Territoire Vente
Tel: 02 40 99 40 90
www.groupepecif.com

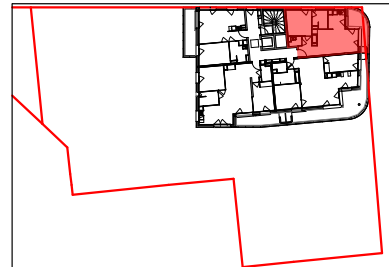

BATIMENT	NIVEAU	TYPE	LOT
COLL.	R+5	T2	26



SURFACES

SEJOUR CUISINE	28,2 m ²
WC	2 m ²
SDE	4,7 m ²
CHAMBRE	11,1 m ²

SURFACE HABITABLE 46 m²

SURFACE ANNEXE BALCON 8,1 m²

SURFACE PRIVATIVE 54,1 m²

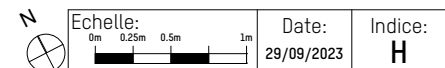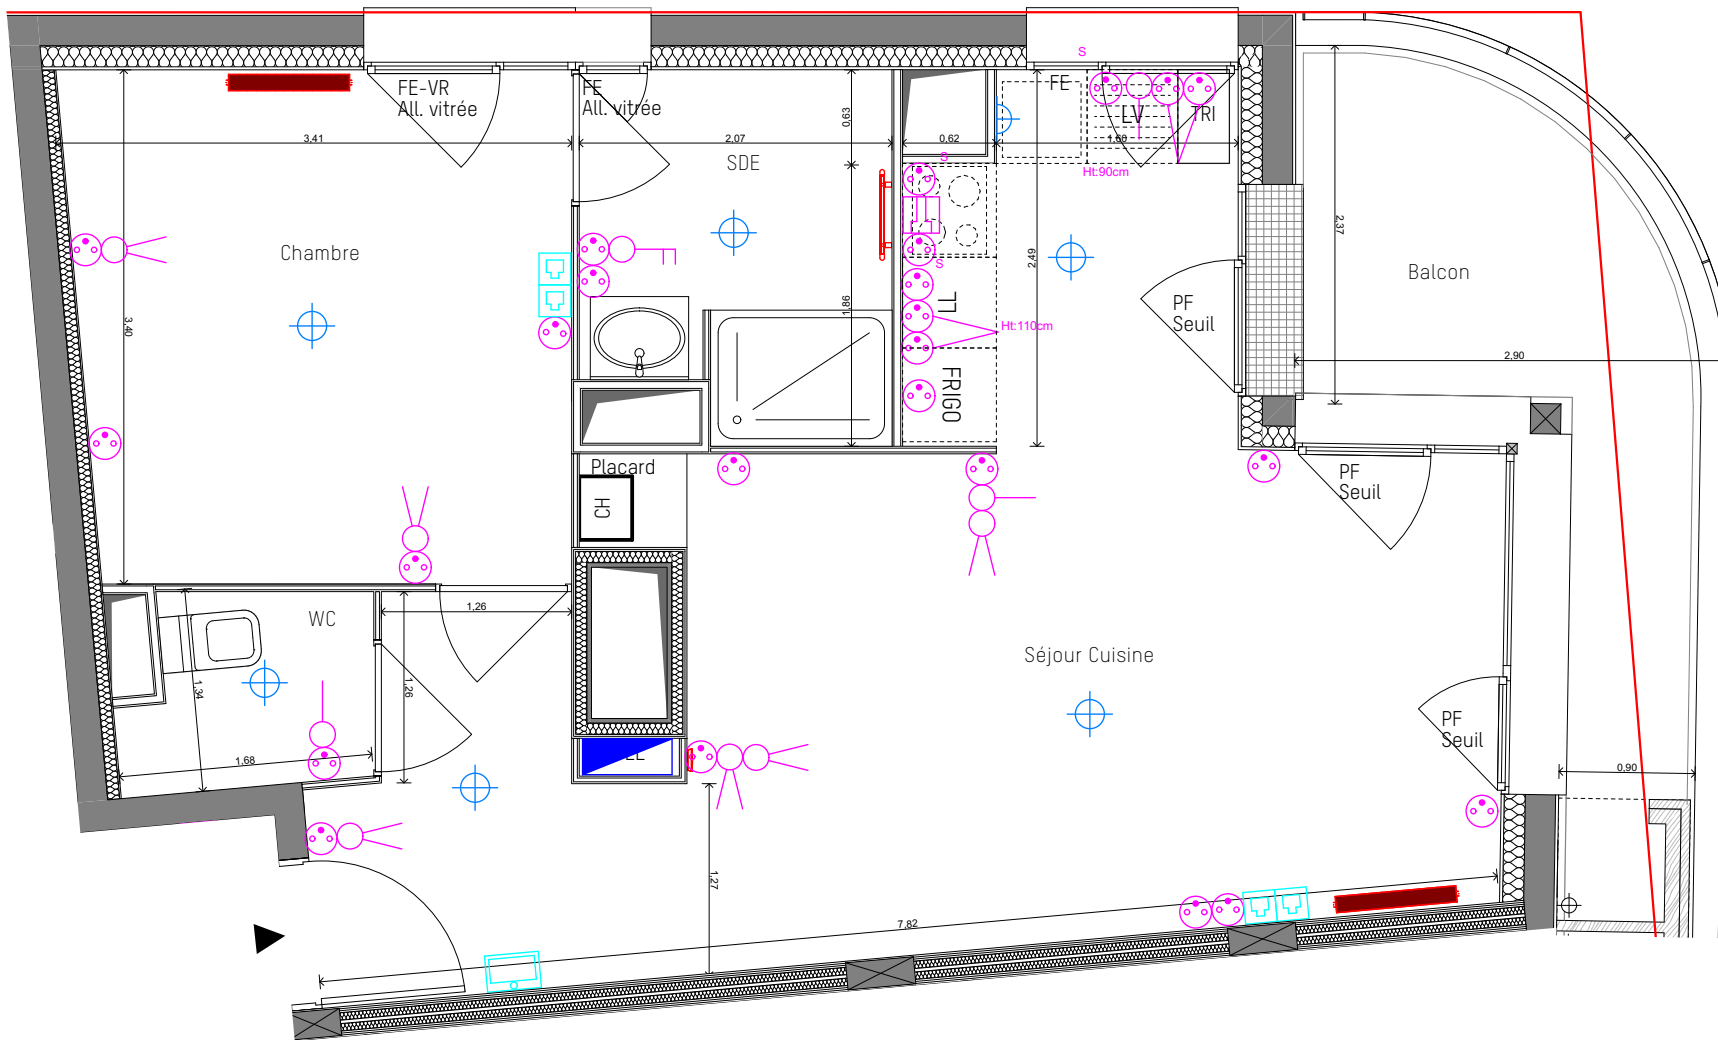

Sur les plans de vente ne figurent pas en général les retombées, soffites, faux-plafonds, canalisations, radiateurs, climatiseurs, convecteurs, prises, interrupteurs, points lumineux... Toutefois, lorsque ces éléments sont figurés, ils le sont à titre purement indicatif et non contractuel, le positionnement définitif de ces ouvrages étant susceptible d'évoluer en fonction des études techniques des différents corps d'états.