


Résidence VAL DE GESVRES

CONSTRUCTION DE 2 IMMEUBLES COLLECTIFS
DE 52 LOGEMENTS
14 Boulevard Einstein - 44000 Nantes

SCCV VAL DE GESVRES

10 Rue de Bel Air
44000 Nantes
Tel. 02.40.99.40.61

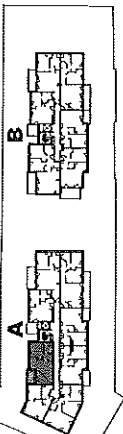

Niveau	Type	Immeuble	N° Lot
Niv.2	T2	A	21


SURFACES HABITABLES :

Hall	4,1 m²
Séjour	22,4 m²
Cuisine	4,4 m²
Chambre	11,4 m²
Sde	4,7 m²

Total surface habitable 47.0 m²

Balcon	5,8 m²
--------	--------

Phase :	Date :	Ind.
DOSSIER COMMERCIAL	30 MAI 2011	-

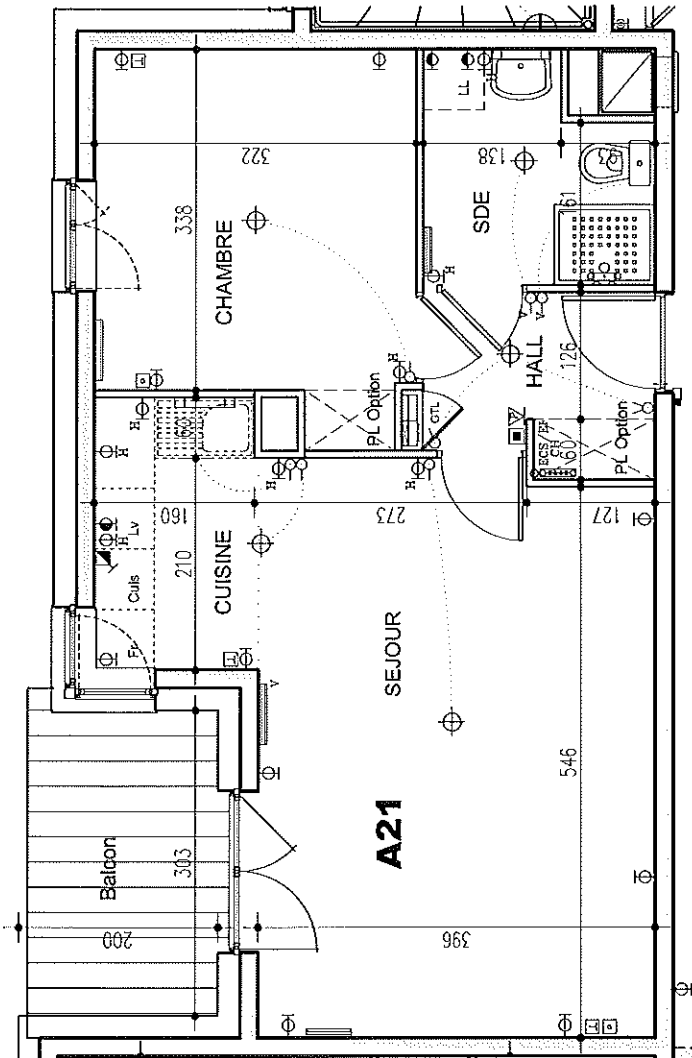

Nota 1 : Les surfaces des emplacements placard sont comprises dans la surface des pièces
Nota 2 : Le présent plan pourra subir des adaptations techniques de dimensions et d'organisation afin de répondre aux contraintes induites par les études définitives d'exécution. Sont également concernées les hauteurs sous plafond et faux-plafond.
Nota 3 : Les surfaces indiquées sont approximatives, les emplacements d'équipement, coffres, retombées... sont figurés à titre indicatif. Les plantations éventuelles ne sont pas contractuelles

Echelle :
1/75 ème