





"LE CLOS DE SEVRE"
 Construction d'un ensemble immobilier
 de 25 logements en deux bâtiments
 55, 57 et 59 rue des Fromenteaux
 44 200 NANTES



CIF COOPERATIVE

10, rue de Bel-Air
 BP. 53205
 44032 NANTES CEDEX 1
 Tél: 02.40.99.40.17
 Fax: 02.40.99.40.65

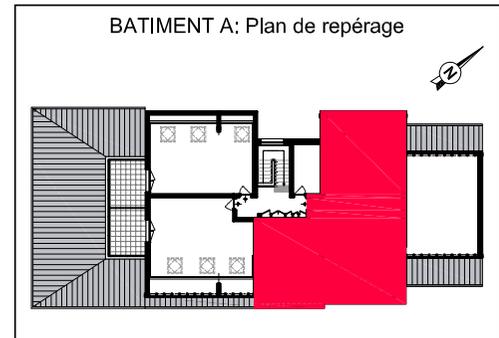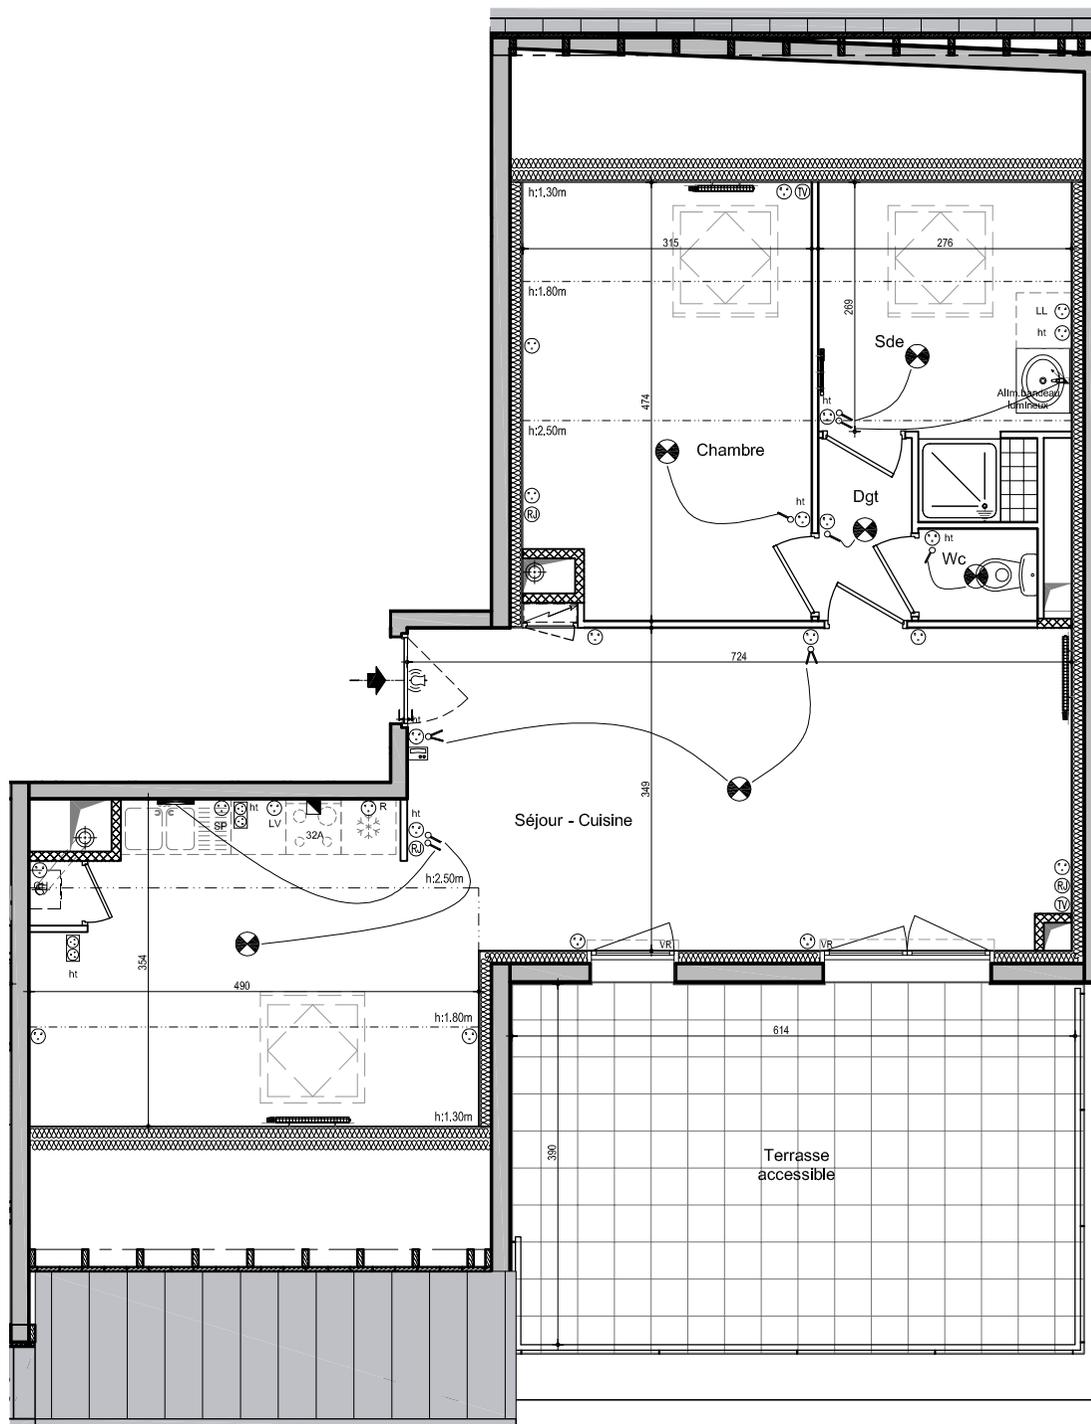

Niveau	Type	N° Logt.
Combles	T2	15

	S. Habitable	S. au sol
SEJOUR / CUISINE	35.10 m ²	40.40 m ²
DGT.	2.00 m ²	2.00 m ²
CHAMBRE	11.00 m ²	14.40 m ²
SALLE D'EAU	5.70 m ²	8.70 m ²
WC	1.30 m ²	1.30 m ²

SURFACE TOTALE	55.10 m²	66.80 m²
-----------------------	----------------------------	----------------------------

TERRASSE ACCESSIBLE	23.90 m ²
---------------------	----------------------

TOTAL PRIVATIF	90.70 m²
-----------------------	----------------------------

PLAN DE VENTE	Fait le 30-05-2012
----------------------	--------------------

LE PRESENT DOCUMENT EST ETABLI SUR LA BASE DU DOSSIER D'EXECUTION ET POURRA SUBIR DES ADAPTATIONS DIMENSIONNELLES, TECHNIQUES ET D'ORGANISATION AFIN DE REpondRE AUX CONTRAINTES INDUITES PAR LES ETUDES DETAILLEES D'EXECUTION. LES POUTRES, POTEAUX, SOFFITE ET FAUX-PLAFONDS N'APPARAISSENT DONC PAS SYSTEMATIQUEMENT. LES ELEMENTS DE MOBILIER (MEUBLES ET PLANS DE TRAVAUX) NE SONT PLACES QU'A TITRE INDICATIF.