



CIF COOPÉRATIVE  
10 rue de Bel Air  
44000 - Nantes  
Tél. 02 40 99 40 90

**PLANS DE COMMERCIALISATION**



**L'ANGELIQUE**

Pirmil-les-Isles - Rezé

BATIMENT	NIVEAU	TYPE	NUMERO
D	2	T2	008

Surface habitable

Chambre	12.31 m <sup>2</sup>
Entrée	4.26 m <sup>2</sup>
SDE	6.23 m <sup>2</sup>
Séjour/Cuisine	20.86 m <sup>2</sup>
<b>Total</b>	<b>43.65 m<sup>2</sup></b>



Surface annexe

Balcon	25.19 m <sup>2</sup>
<b>Total</b>	<b>25.19 m<sup>2</sup></b>

**Total privatif 68.84 m<sup>2</sup>**

Nota : la surface des placards est incluse dans celle des pièces attenantes

**PLAN DE REPERAGE**

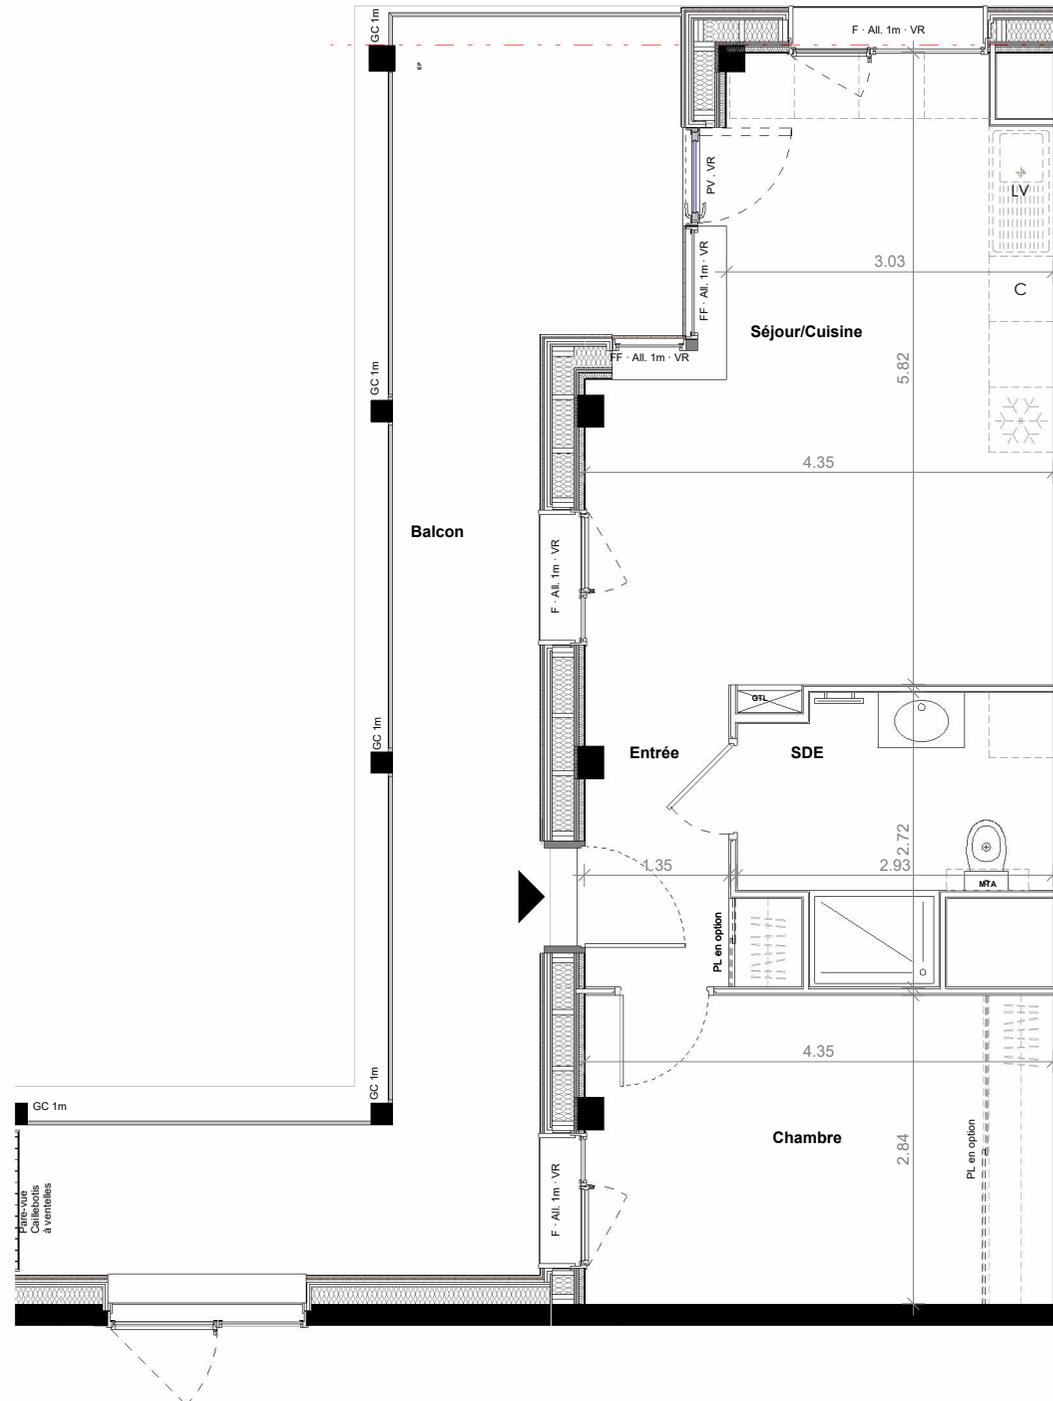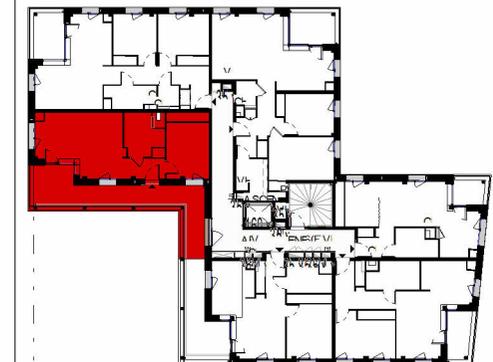

**NOTA :** Sur les plans de vente ne figurent pas en général les retombées, soffites, faux-plafonds, canalisations, radiateurs, climatiseur, convecteurs ; toutefois, lorsque ces éléments sont figurés, ils le sont à titre purement indicatif et non contractuel, le positionnement définitif de ces ouvrages étant susceptible d'évoluer en fonction des études techniques des différents corps d'états.

16/06/2025

INDICE A