




**SCCV PIRAMIL LES ISLES
ILOTA4**
10 rue de Bel Air
CS 53 205
44032 - NANTES Cedex 1
Tél : 02 40 99 40 90

PLAN DE COMMERCIALISATION

IRIS

Quartier Basse Ile

REZE

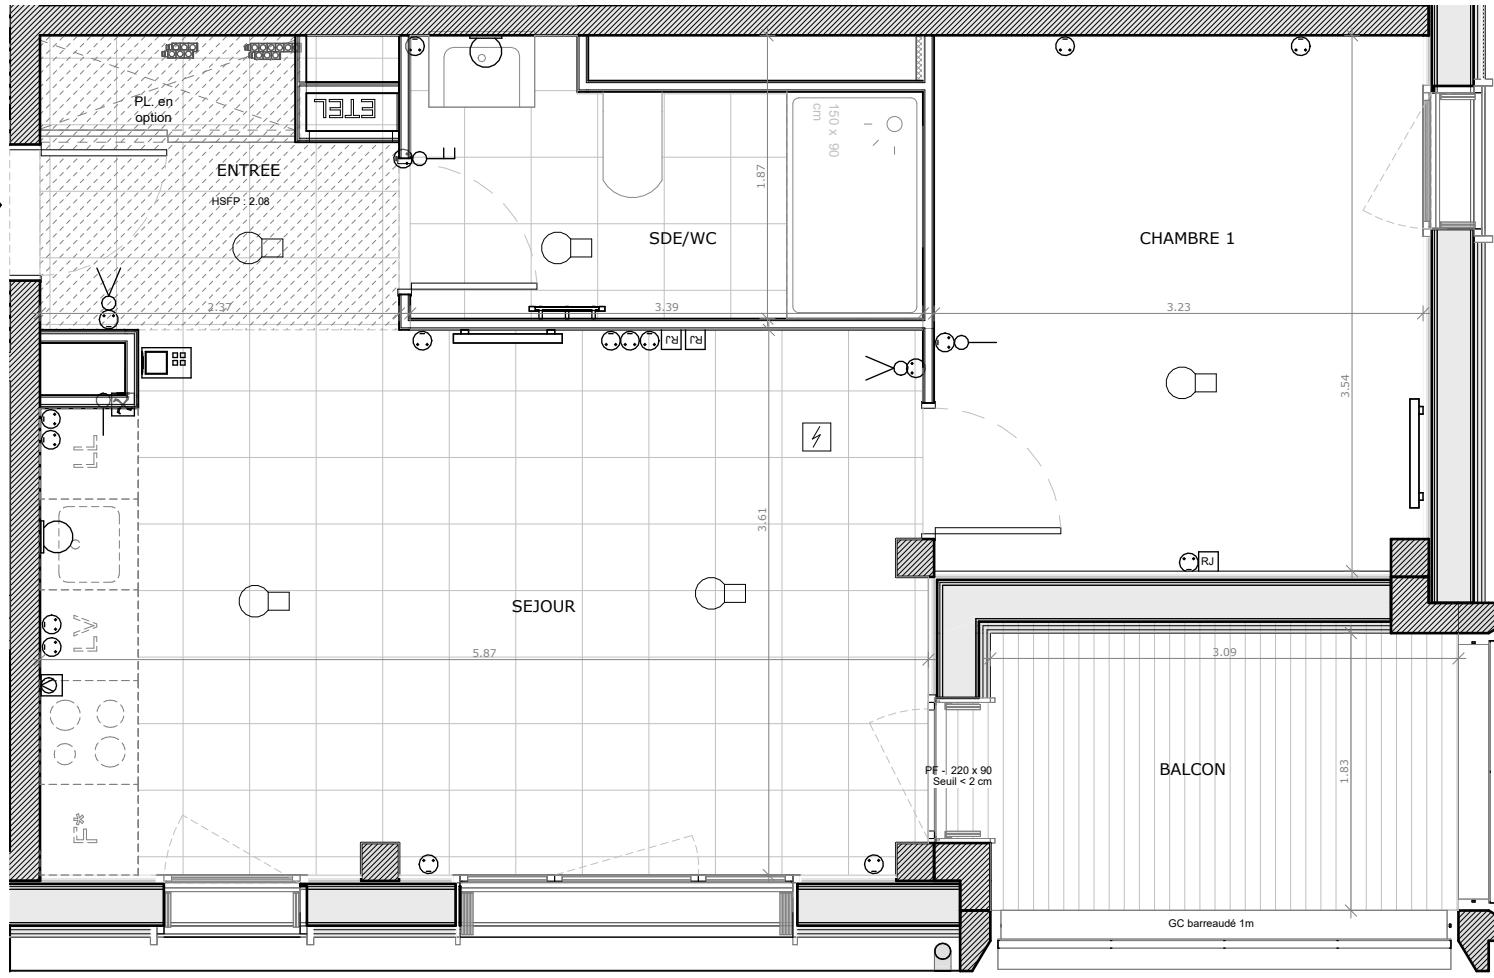


Sur les plans de vente ne figurent pas en général les retombées, soffites, faux-plafonds, canalisations, radiateurs, climatiseur, toutefois, lorsque ces éléments sont figurés, ils le sont à titre purement indicatif et non contractuel, le positionnement définitif des ces ouvrages étant susceptible d'évoluer en fonction des études techniques des différents corps d'état. Les cotés et les surfaces peuvent varier en fonction d'impératifs techniques.

N°BAT.	NIVEAU	TYPE	PRODUIT	LOT
L1	R+5	T2	LIBRE	26
<i>Surface habitable</i>				
SEJOUR			20.79 m ²	
CHAMBRE 1			11.47 m ²	
SDE/WC			5.50 m ²	
ENTREE			4.14 m ²	
Total			41.89 m ²	

Annexe	
BALCON	6.69 m ²
Total	6.69 m ²

Total privatif 48.58 m²

Nota : la surface des placards est incluse dans celle des pièces attenantes

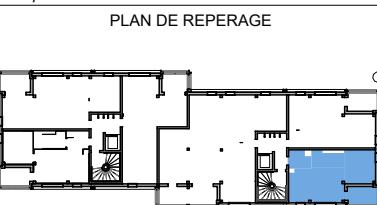

DOSSIER COMMERCIAL	
Date	: 29/10/2025
Ind.	: 1