



ECHELLE 1/50

0 1 2 3m

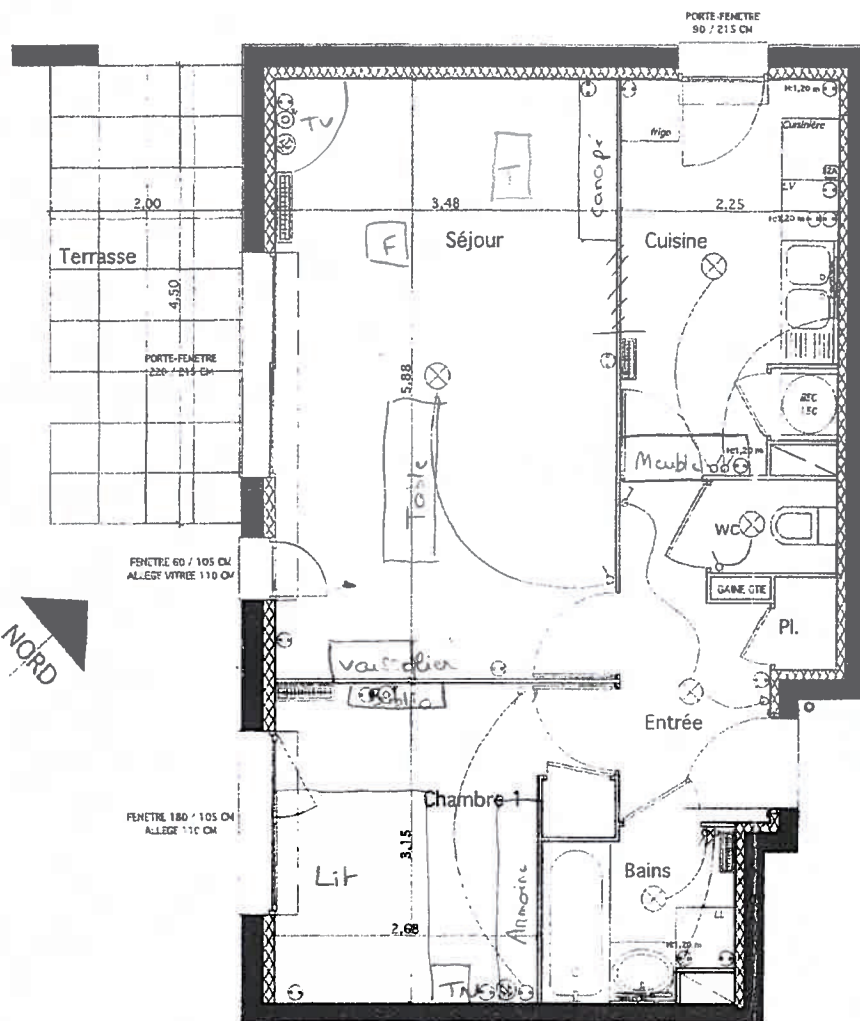

" LES CYCLADES "

SAINT HERBLAIN / ZAC DE LA SOLVARDIERE / ILOT 9

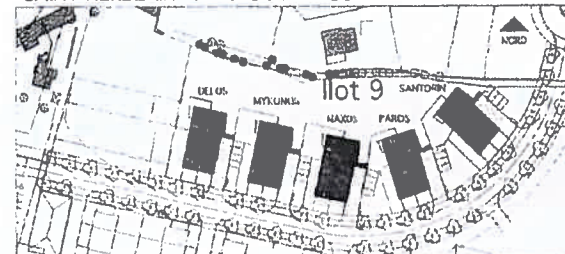


CAP

L'immobilier bien orienté

VILLA SANTORIN

N° 51

APPARTEMENT TYPE II
REZ-DE-CHAUSSEE

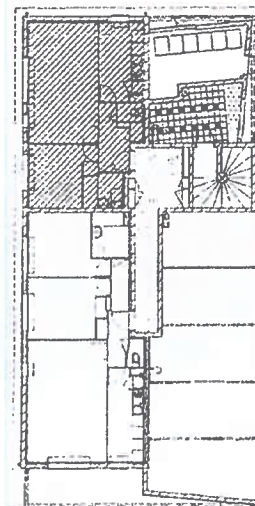

SURFACE HABITABLE

ENTREE-PL	5,20
SEJOUR	20,46
CUISINE	8,43
CHAMBRE 1	9,61
BAINS	3,17
WC	1,17
TOTAL	48,04
JARDIN PRIVATIF	139,22

Le présent plan pourra subir des adaptations dimensionnelles, techniques et d'organisation, afin de répondre aux contraintes induites par les études détaillées d'exécution. Les poutres, poteaux, soffites, canalisations et faux plafonds n'apparaissent pas systématiquement.

DATE: 15/02/2003