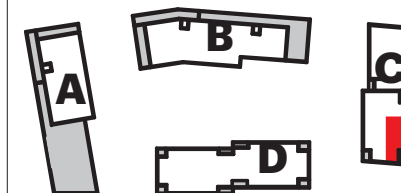


NEVEA12, rue d'Aquitaine
44800 Saint-Herblain**CIF COOPERATIVE**10, RUE DE BEL AIR
44032 NANTES CEDEX 1

Téléphone 02.40.99.40.90

**PLAN DE
COMMERCIALISATION**


LOCALISATION

**APPARTEMENT 57 (BAT C)**NIVEAU : **1** TYPE **T2**

Séjour / Cuisine	22.01 m ²
Entrée	3.68 m ²
SdE	4.74 m ²
Chambre 1	11.85 m ²
Cellier	1.98 m ²
Total habitable	44.26 m²
Terrasse	20.41 m ²
Total privatif	64.67 m²

NOTA :

Le présent document est établi sur la base du dossier d'études et pourra subir des adaptations dimensionnelles, techniques et d'organisation afin de répondre aux contraintes induites par les études détaillées d'exécution. Les poutres, poteaux, soffites et faux-plafonds n'apparaissent donc pas systématiquement.

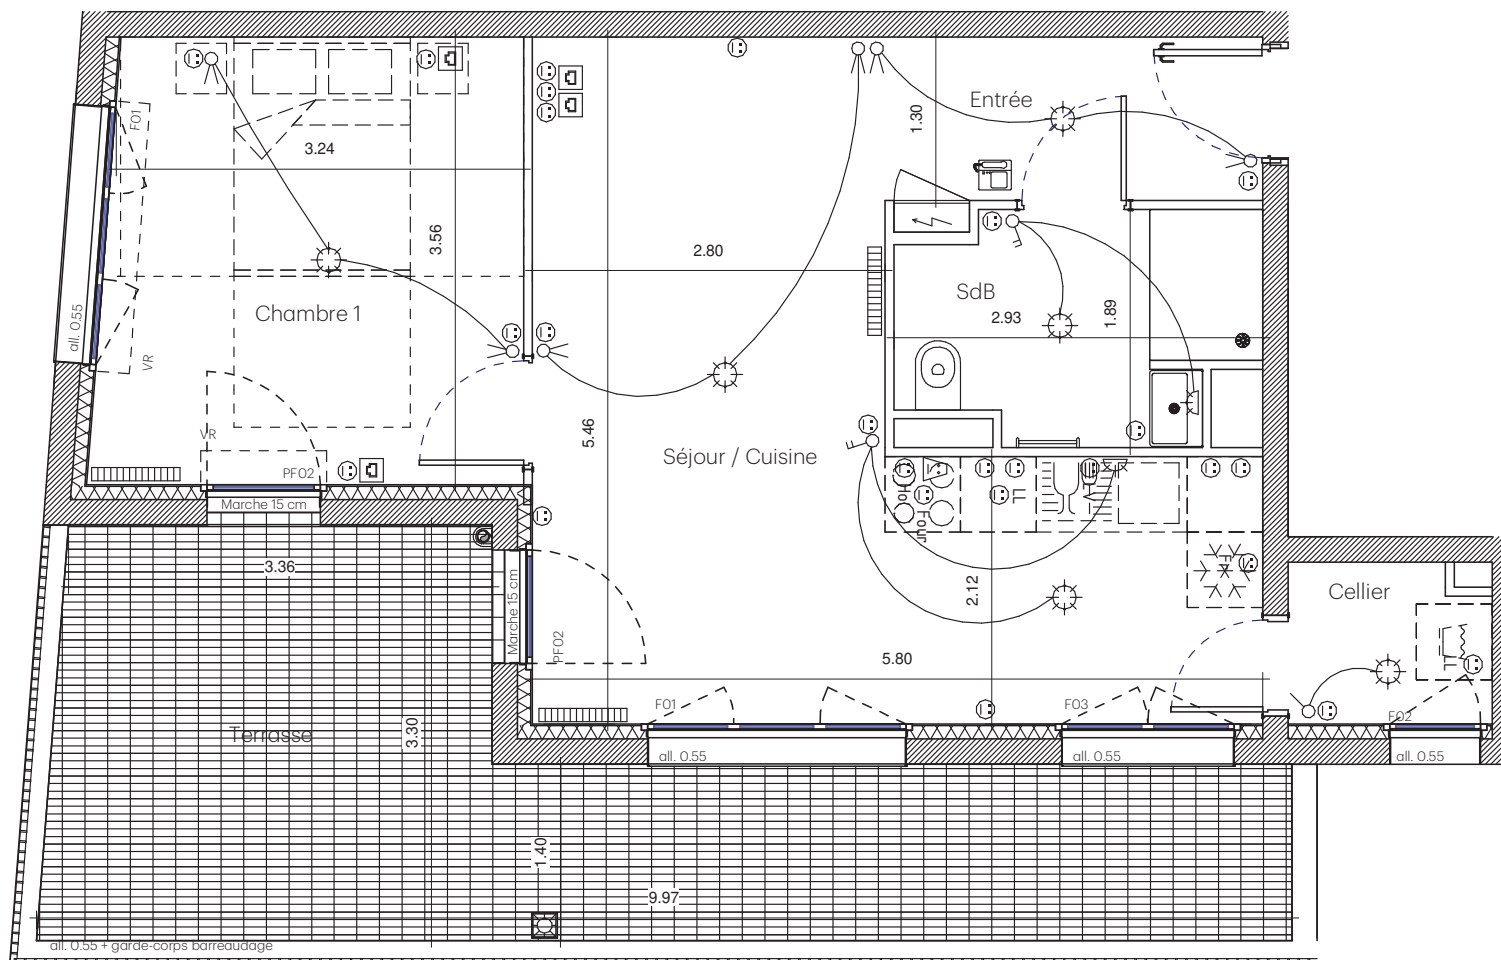

0 1 2 3 4 5

DATE D'ETABLISSEMENT DU PLAN : **17/09/2019**